

# VIVIENDA UNIFAMILIAR Y PISCINA


SITUACIÓN:  
URB. ALOHA GOLF. PARCELA 104  
NUEVA ANDALUCÍA. MARBELLA - MÁLAGA

PLANO:  
PLANTA SÓTANO

Nº PLANO  
04

FECHA:  
JULIO 2016

ESCALA:  
1/100

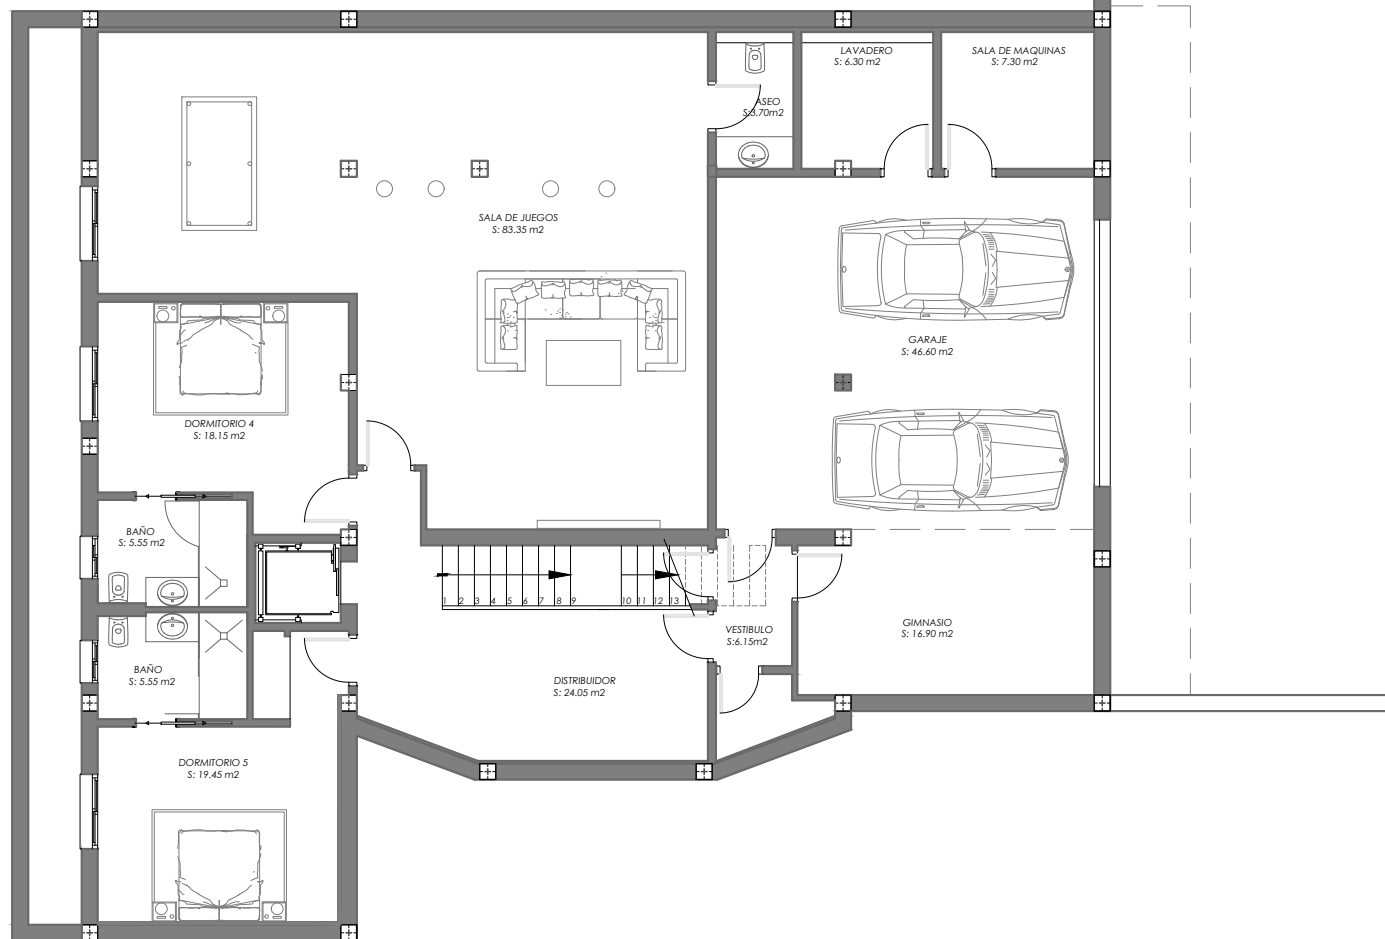

# VIVIENDA UNIFAMILIAR Y PISCINA


SITUACIÓN:  
URB. ALOHA GOLF. PARCELA 104  
NUEVA ANDALUCÍA. MARBELLA - MÁLAGA

PLANO:  
PLANTA BAJA

Nº PLANO  
01

FECHA:  
JULIO 2016

ESCALA:  
1/100

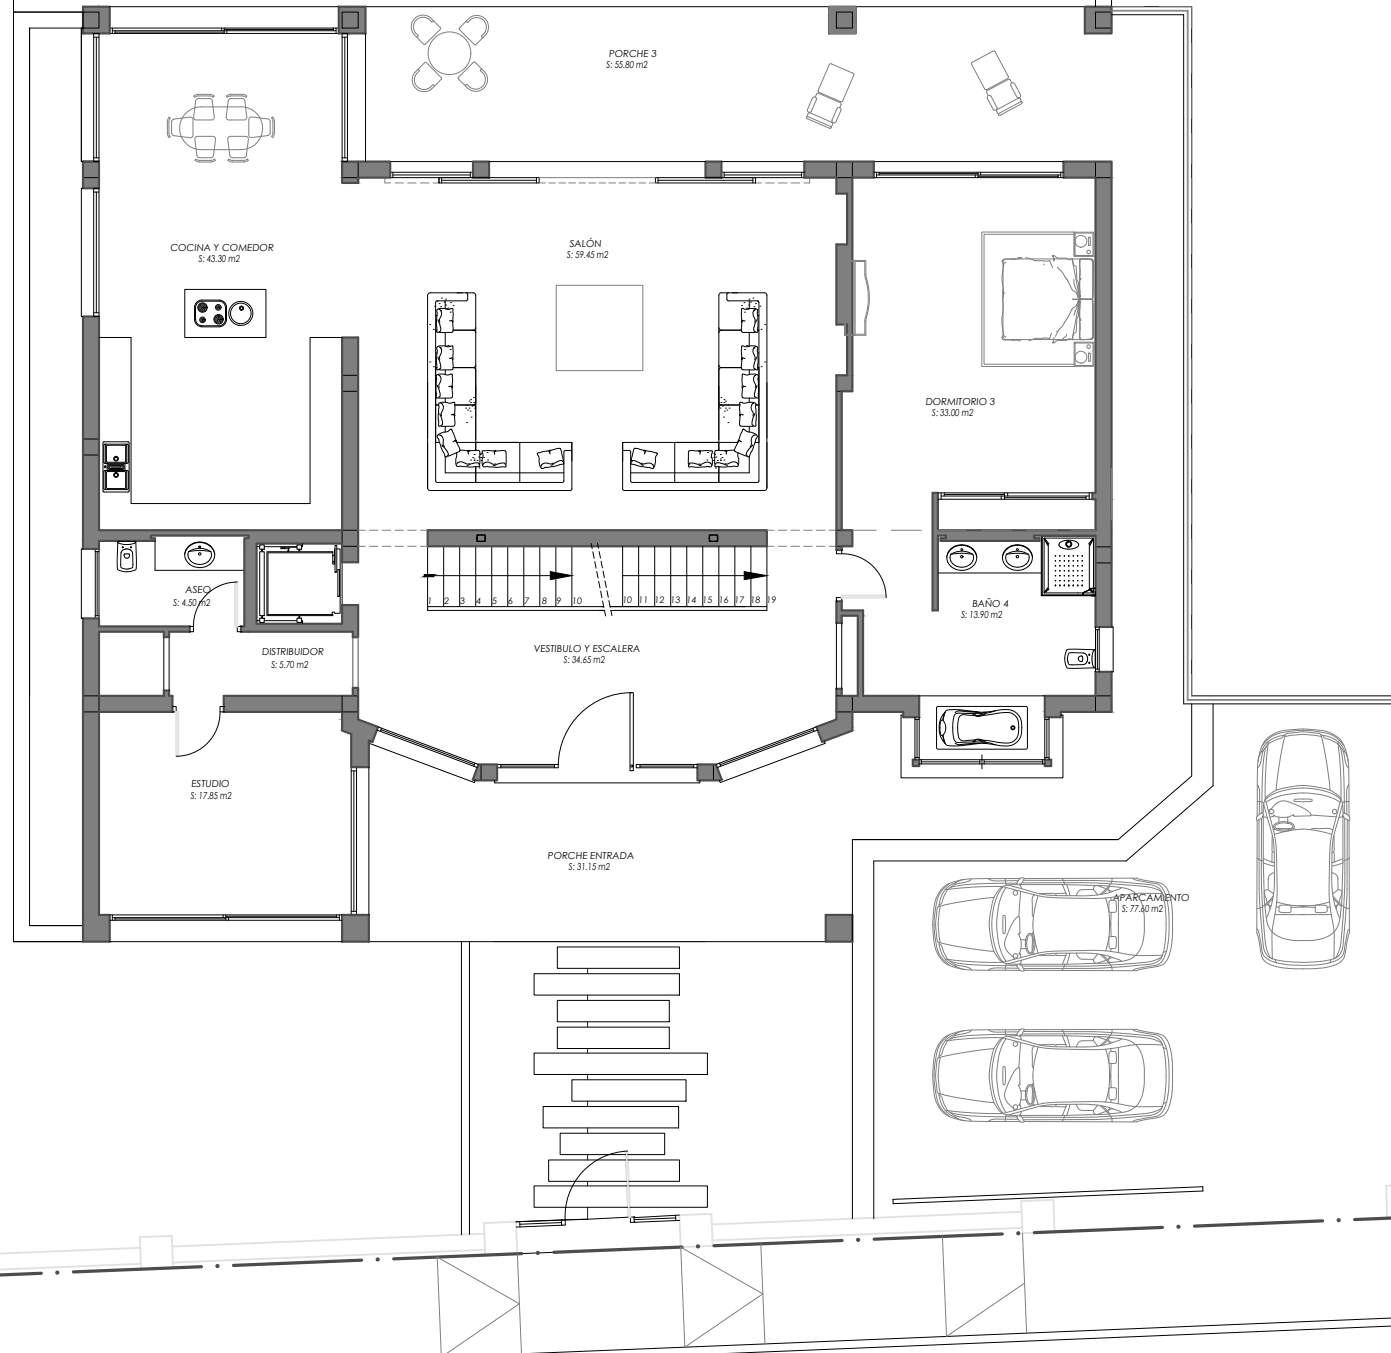

# VIVIENDA UNIFAMILIAR Y PISCINA


SITUACIÓN:  
URB. ALOHA GOLF. PARCELA 104  
NUEVA ANDALUCÍA. MARBELLA - MÁLAGA

PLANO:  
PLANTA ALTA

Nº PLANO  
02

FECHA:  
JULIO 2016

ESCALA:  
1/100

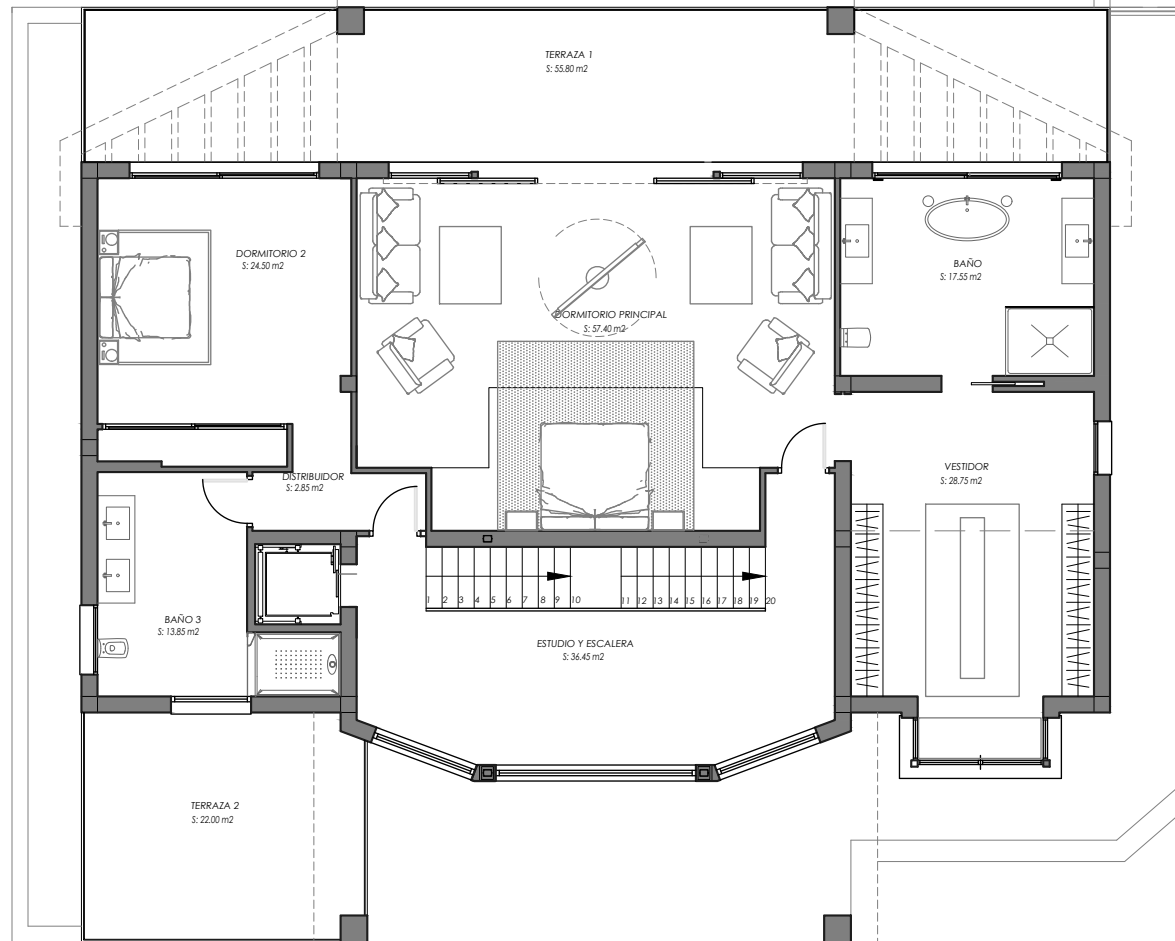

# VIVIENDA UNIFAMILIAR Y PISCINA

SITUACIÓN:  
URB. ALOHA GOLF. PARCELA 104  
NUEVA ANDALUCÍA. MARBELLA - MÁLAGA

PLANO:  
PLANTA CUBIERTA

Nº PLANO  
03

FECHA:  
JULIO 2016

ESCALA:  
1/100

