

PROYECTO DE OBRA

PROYECTO DE EJECUCION  
 VIVIENDA UNIFAMILIAR Y PISCINA

SITUACION: PARCELA 111, URBANIZACION "LOS FLAMINGOS",  
 TERMINO MUNICIPAL DE BENNAHAYIS

PLANO: PLANTA BAJA NOMENCLATURA CARPINTERIA

PROPIEDAD: SRA. VERONICA FUDDEN


ARQUITECTO:

PLANO N.º: 27


ESCALA: 1/100

FECHA: FEBRERO/2003

CASA 1 - PORTAL 1 APARTAMENTO 319, PUERTO BANUS - 29600 MARGBELLA - TELF. FAX: 952 81 17 47 - [ordition@mundos.es](mailto:ordition@mundos.es)

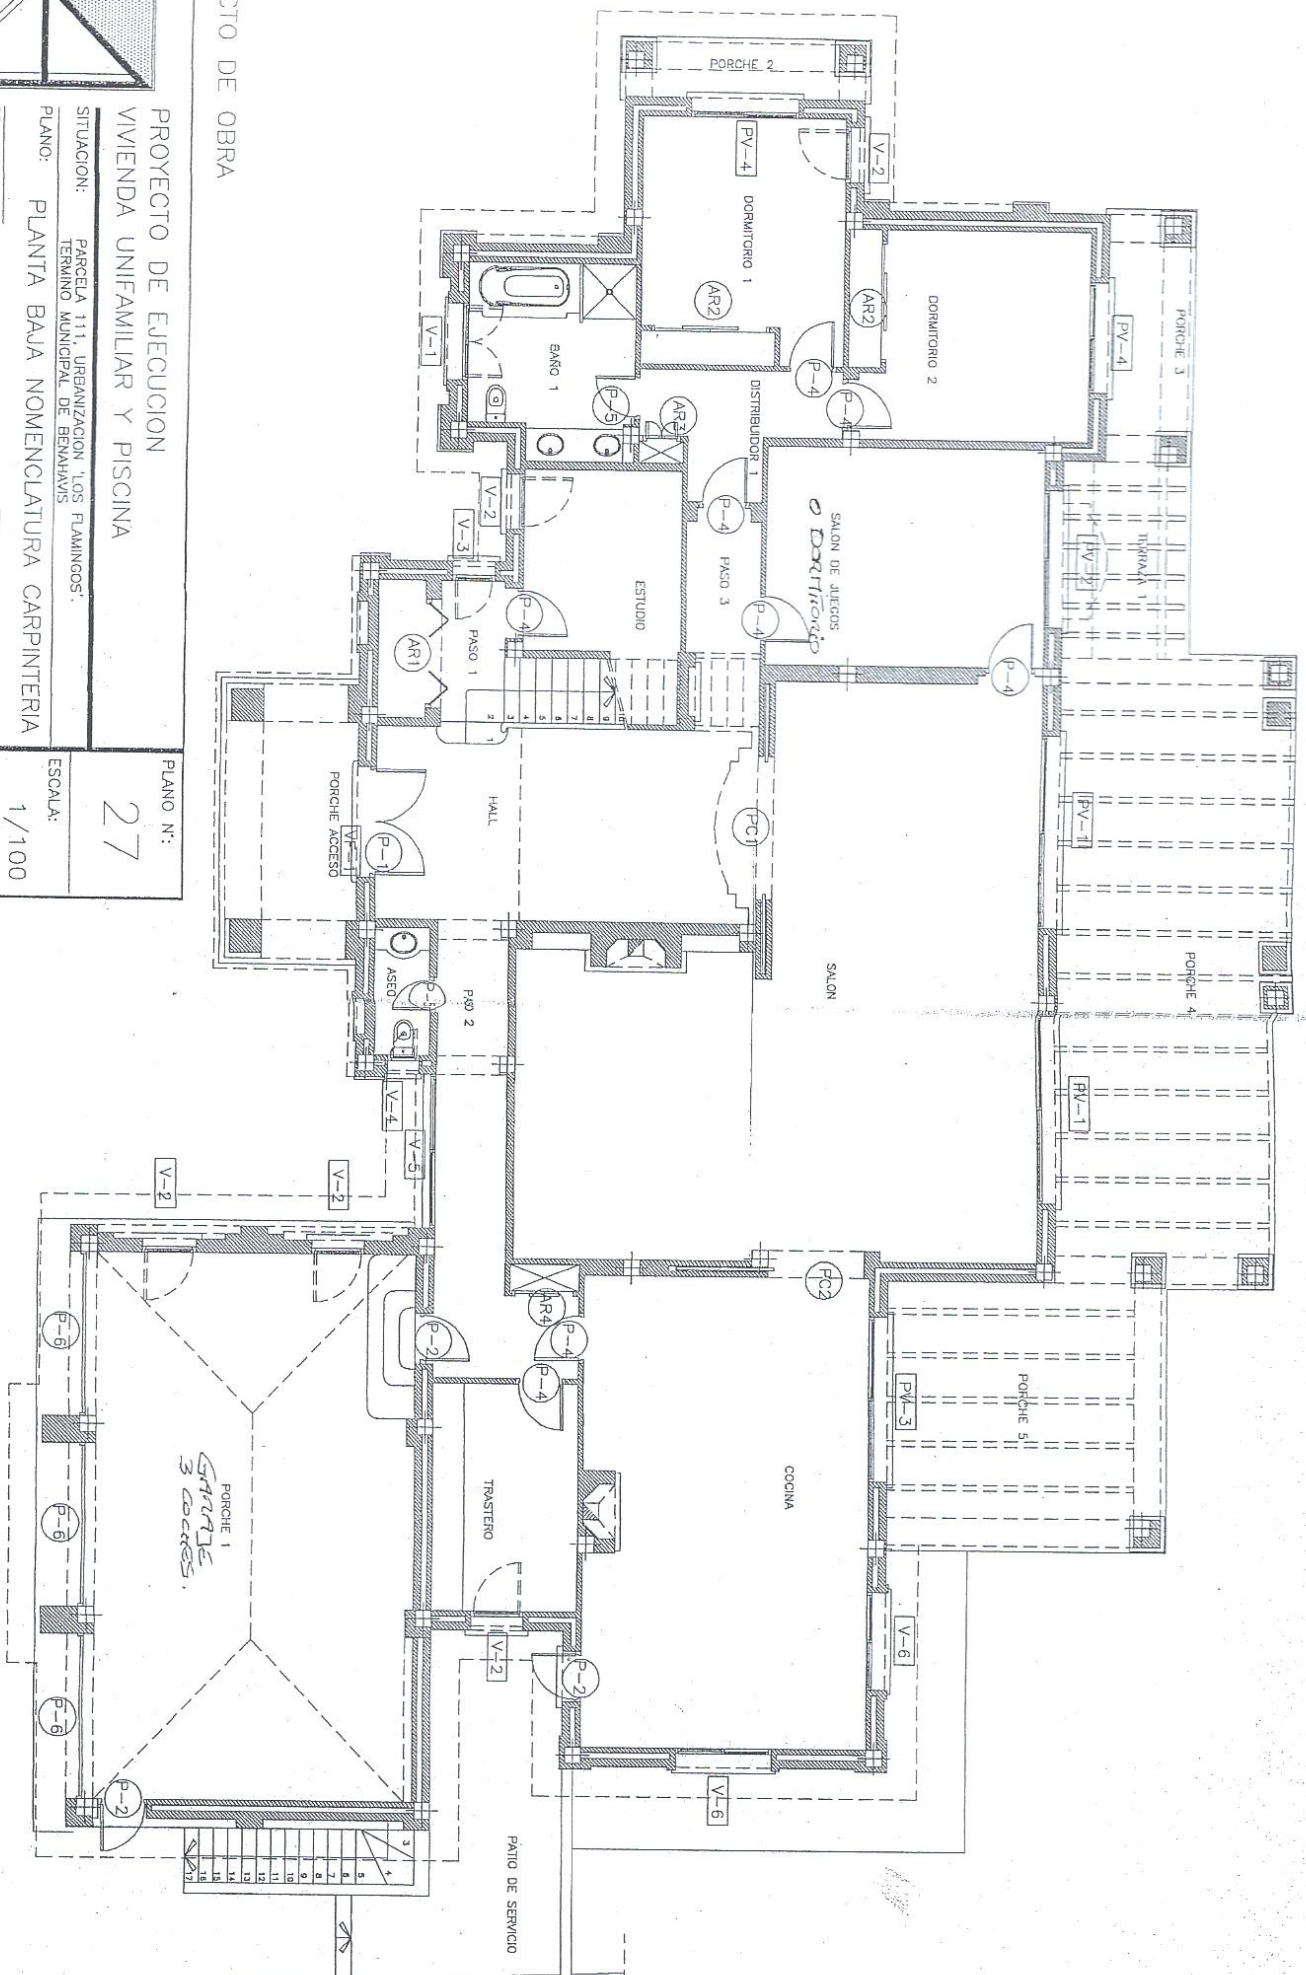



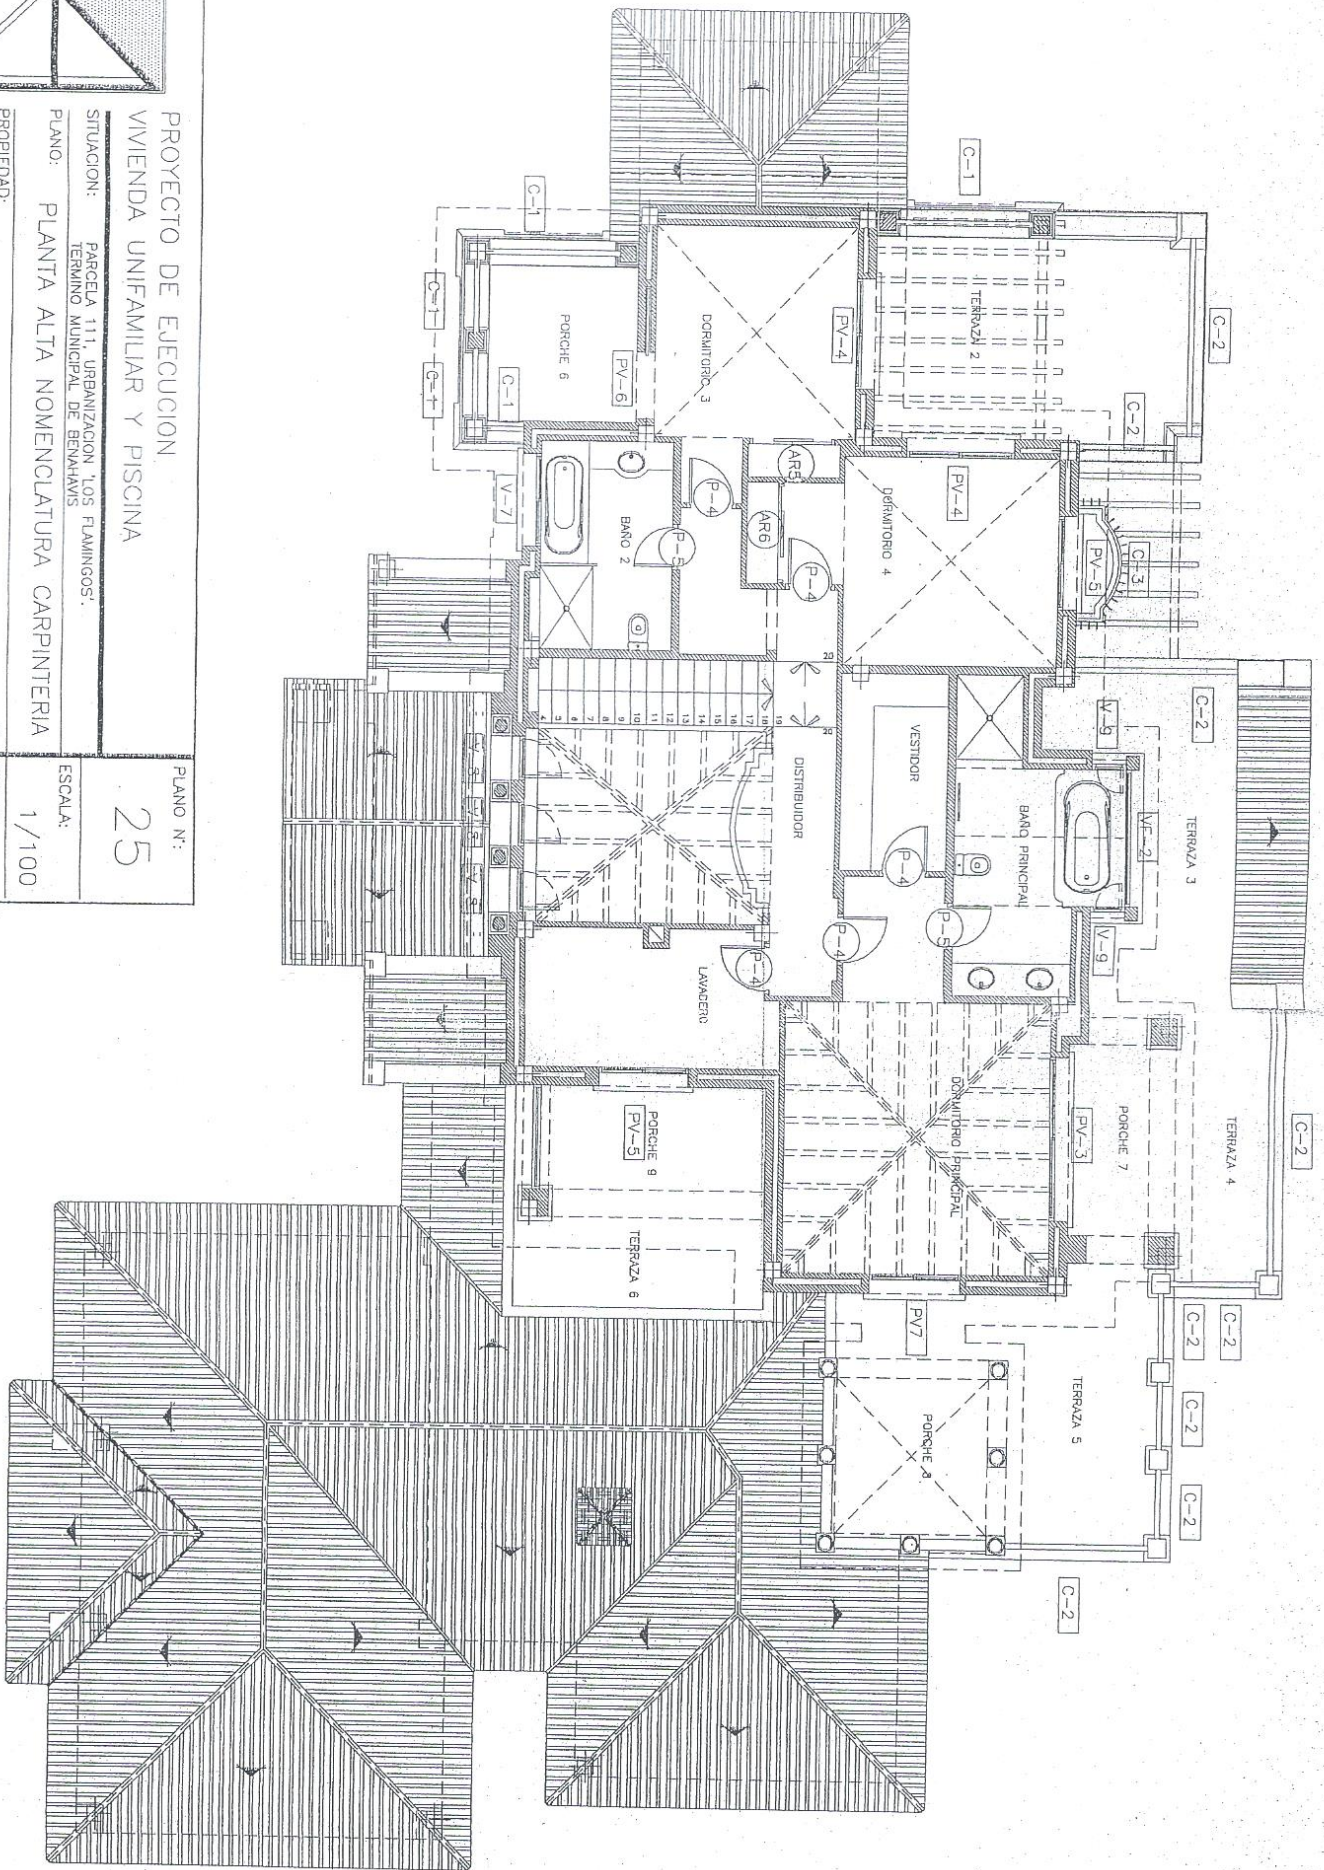

PROYECTO DE EJECUCION  
 VIVIENDA UNIFAMILIAR Y PISCINA

PLANO N°:  
**25**

SITUACION: PARCELA 111, URBANIZACION "LOS FLAMINGOS",  
 TERMINO MUNICIPAL DE BENAVALS

PLANO: PLANTA ALTA NOMENCLATURA CARPINTERIA

ESCALA:  
 1/100

PROPIEDAD:  
 ARQUITECTO:

FECHA:  
 ENERO /2003

CASA I - PORTAL 1 APARTAMENTO 319, PUERTO BANUS - 28660 MARBELLA - TEL: FAX: 952 81 17 47 - archivo@vincidoo.es

