


PARCELA R9-10-11  
NORTE DE CANCELADA  
ESTEPONA (MÁLAGA)

VIVIENDA TIPO: 2D (3)  
PORTALES: 5, 8 y 11  
PLANTA: SEGUNDA  
VIVIENDA: B

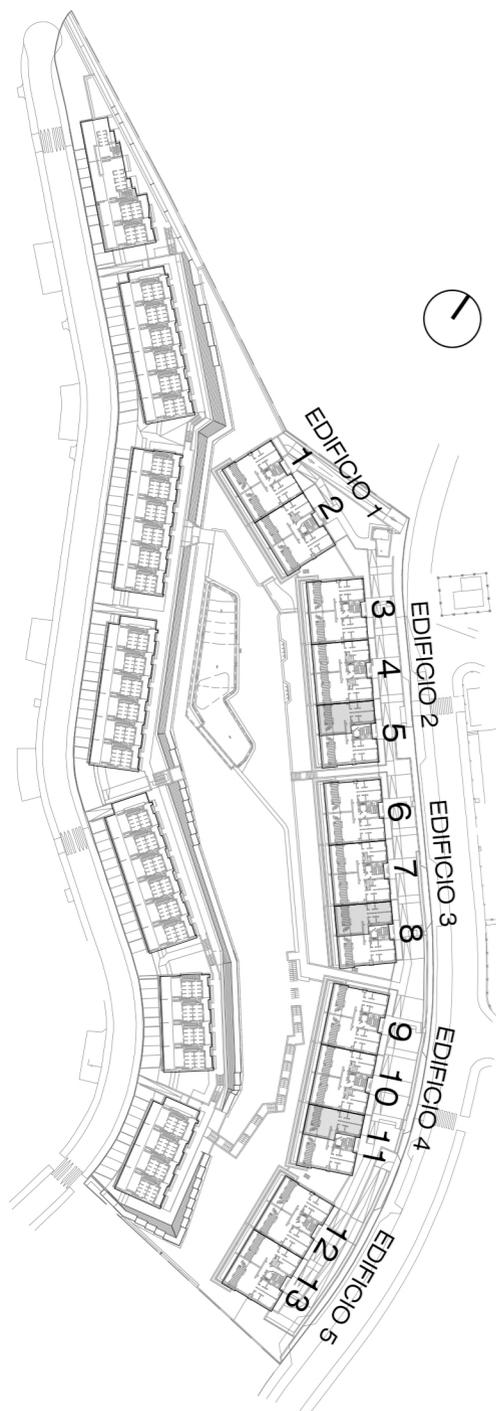

#### SUPERFICIES SEGÚN PROYECTO

SUPERFICIE ÚTIL INTERIOR:	62,25 m <sup>2</sup>
SUPERFICIE ÚTIL EXTERIOR:	60,17 m <sup>2</sup>
<b>TOTAL ÚTIL:</b>	<b>123,63 m<sup>2</sup></b>

SUPERFICIE CONSTRUIDA INTERIOR:	73,64 m <sup>2</sup>
SUPERFICIE CONSTRUIDA EXTERIOR:	65,88 m <sup>2</sup>
<b>TOTAL CONSTRUIDA + PPZC:</b>	<b>159,71 m<sup>2</sup></b>

LAS SUPERFICIES INDICADAS A CONTINUACIÓN ESTÁN CALCULADAS CONFORME AL DECRETO 218 / 2005 DE INFORMACIÓN AL CONSUMIDOR EN LA COMPRAVENTA Y ARRENDAMIENTO DE VIVIENDAS DE ANDALUCÍA.

SUPERFICIE ÚTIL TOTAL:	68,47 m <sup>2</sup>
SUPERFICIE CONSTRUIDA TOTAL:	101,19 m <sup>2</sup>

