

## LAS ALBERCAS



### TIPOLOGÍA III PLANTA JARDÍN

#### 2 DORMITORIOS - 2,5 BAÑOS

SUP. CERRADA:	197,87 m <sup>2</sup>
SUP. COMUNES:	36,38 m <sup>2</sup>
<b>TOTAL SUP. VIVIENDA:</b>	<b>234,25 m<sup>2</sup></b>
SUP. TERRAZA CUBIERTA:	37,72 m <sup>2</sup>
SUP. TERRAZA DESCUBIERTA:	43,70 m <sup>2</sup>
<b>TOTAL SUP. TERRAZAS:</b>	<b>81,42 m<sup>2</sup></b>
SUP. JARDÍN:	136 - 175 m <sup>2</sup>


1 PLAZA DE APARCAMIENTO Y TRASTERO

### TYPE III GARDEN RESIDENCE

#### 2 BEDROOMS - 2,5 BATHROOMS

INTERNAL BUILT AREA:	197,87 m <sup>2</sup>
COMMON AREA:	36,38 m <sup>2</sup>
<b>TOTAL AREA:</b>	<b>234,25 m<sup>2</sup></b>
COVERED TERRACE:	37,72 m <sup>2</sup>
UNCOVERED TERRACE:	43,70 m <sup>2</sup>
<b>TOTAL TERRACES AREA:</b>	<b>81,42 m<sup>2</sup></b>
GARDEN AREA:	136 - 175 m <sup>2</sup>

1 PARKING SPACE AND STORAGE ROOM

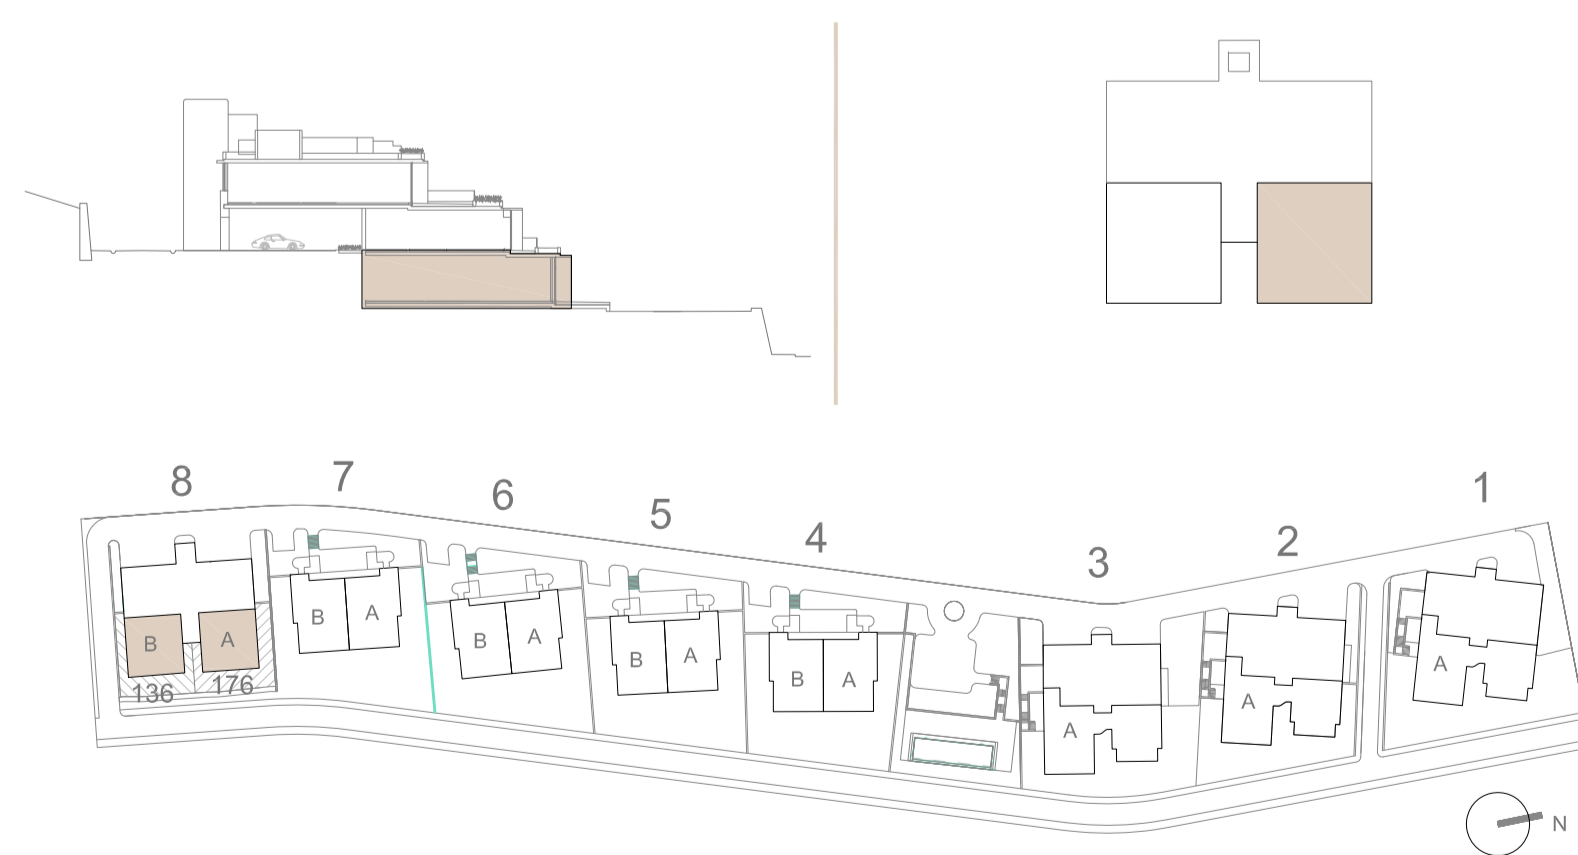


PROYECTO SINGLE HOME  
TORRAS Y SIERRA ARQUITECTOS

Promueve Single Home Inversiones, S.L. - Construye Single Home S.A.

Estos planos no tienen valor contractual y podrán experimentar variaciones por exigencias técnicas, legales, administrativas o a iniciativa del arquitecto director de las obras, sin que ello implique menoscabo del nivel de calidades.

Todo el mobiliario es meramente decorativo.

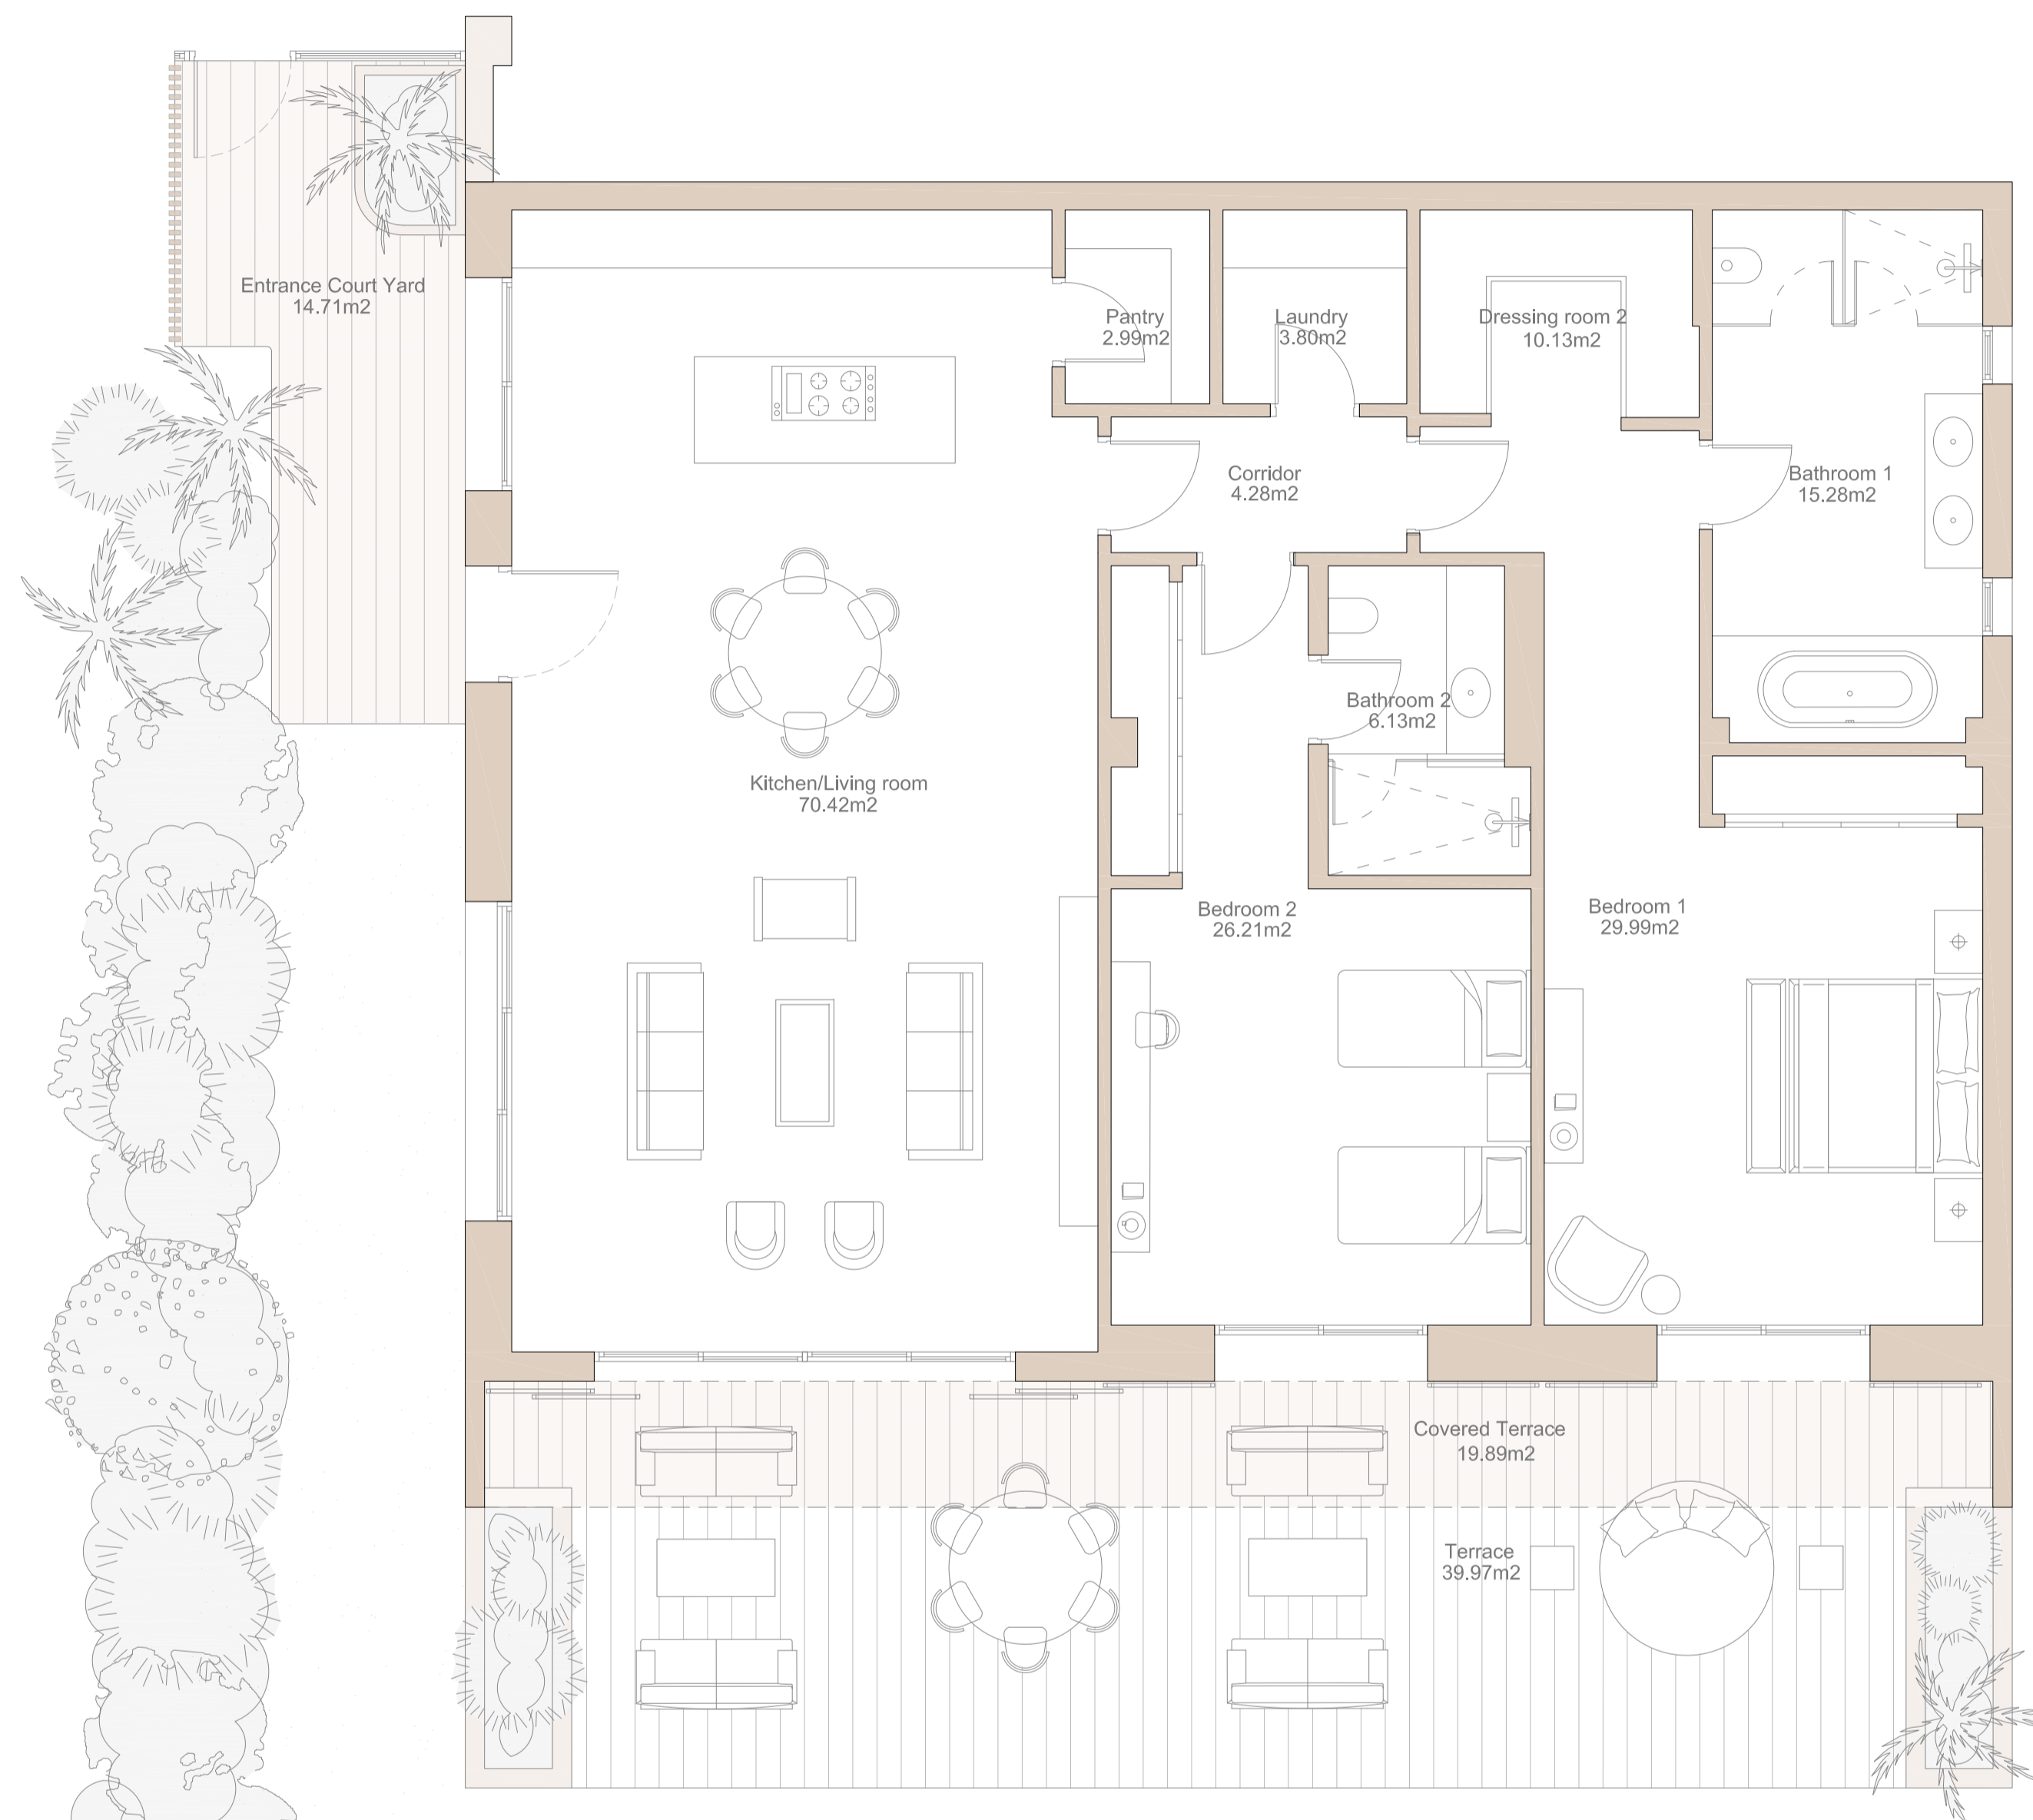

Private Garden between  
136 - 175 M2