



# Planta Baja

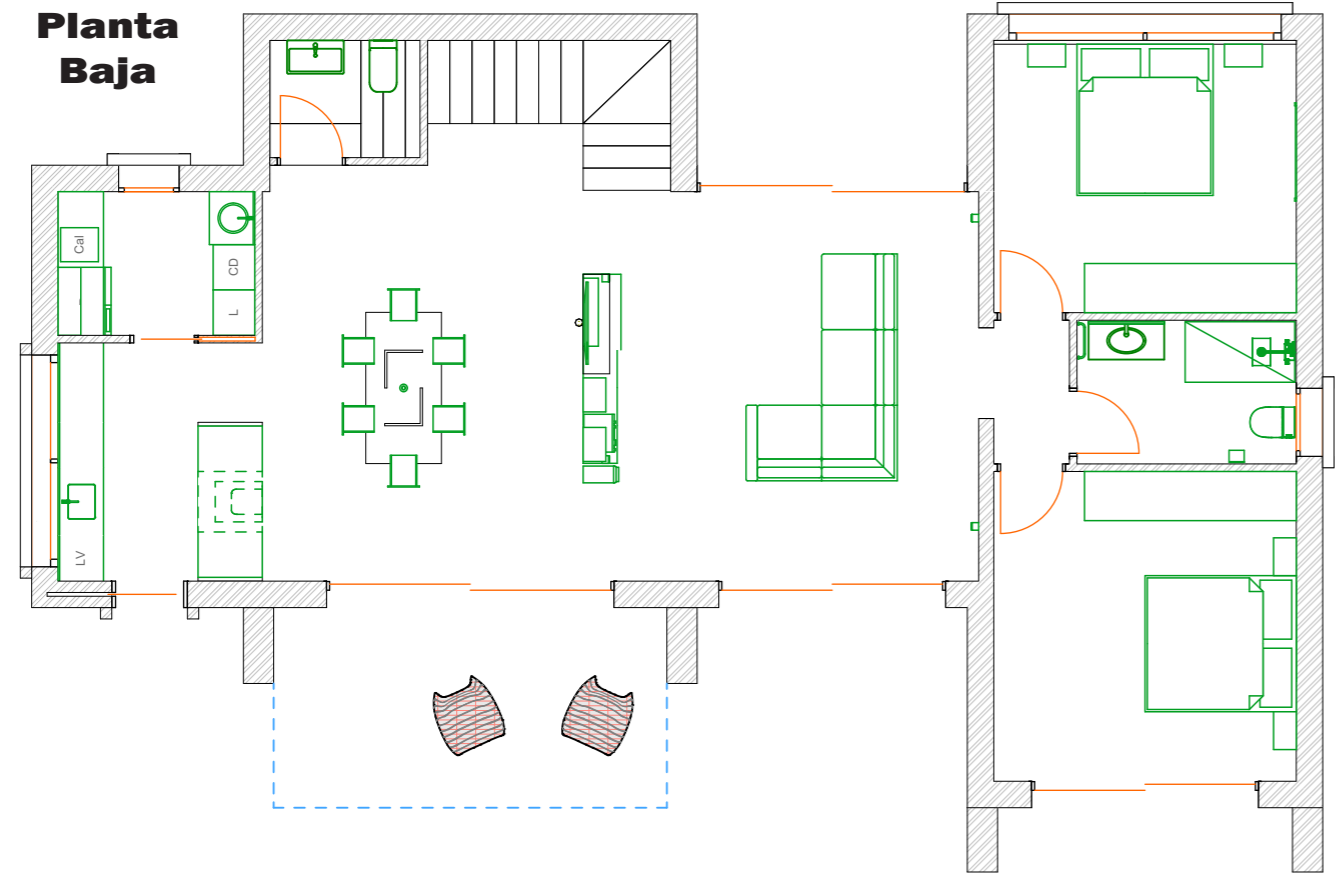


E= 1:100

# Planta Alta

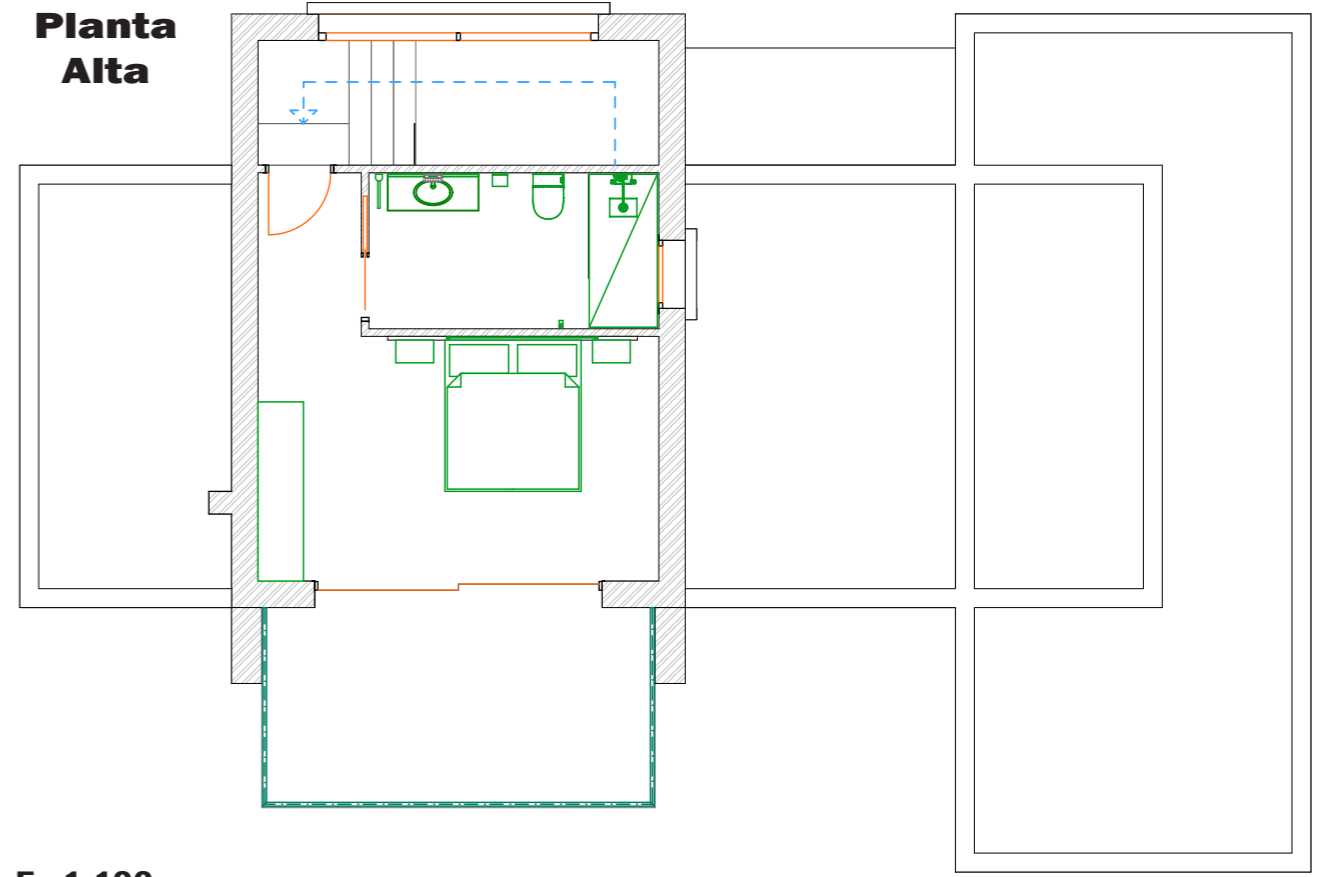

E= 1:100

# Emplazamiento

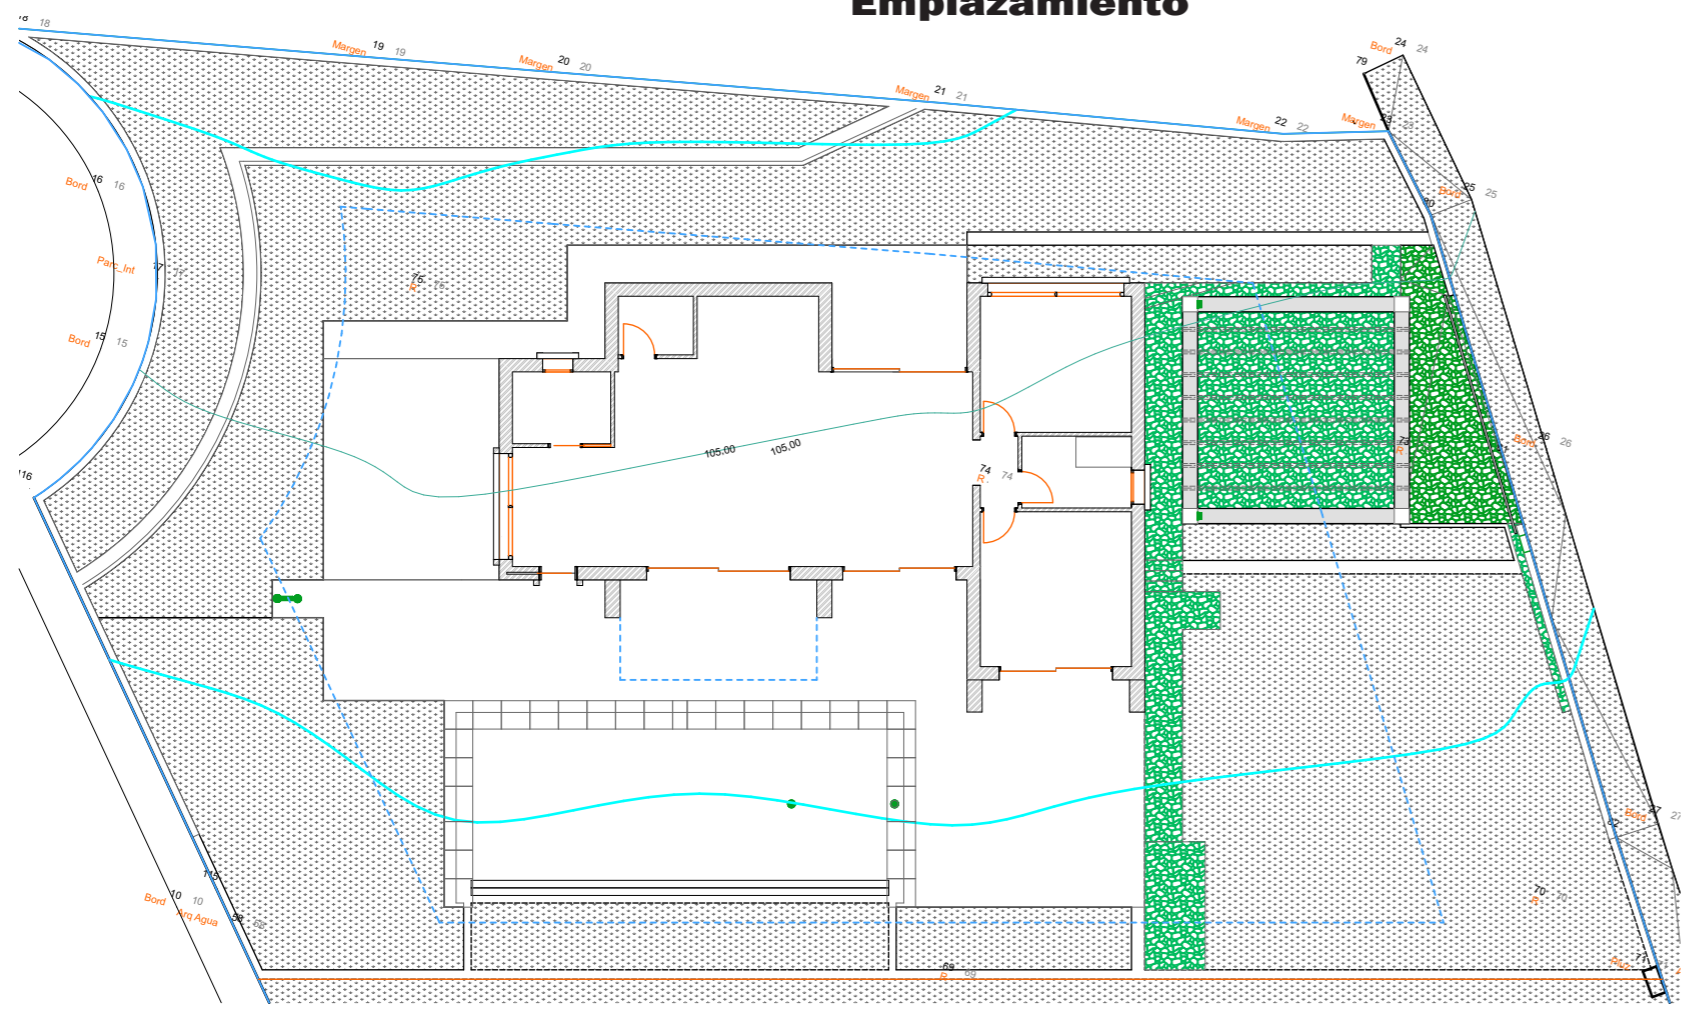

E= 1:200

