

V1D.5


PORTAL 14
PLANTA ÁTICO-LETRA D

Superficie Útil Interior	63,77 m ²
Superficie Útil Exterior Cubierta	14,62 m ²
Superficie Útil Total	78,39 m²
Superficie Útil Exterior Descubierta	35,22 m ²
Superficie Construida con Comunes	127,05 m²


La superficie construida incluye el 100% de los espacios exteriores cubiertos.

Superficies según Decreto 218/2005

Superficie Útil	70,15 m ²
Superficie Construida	117,09 m²

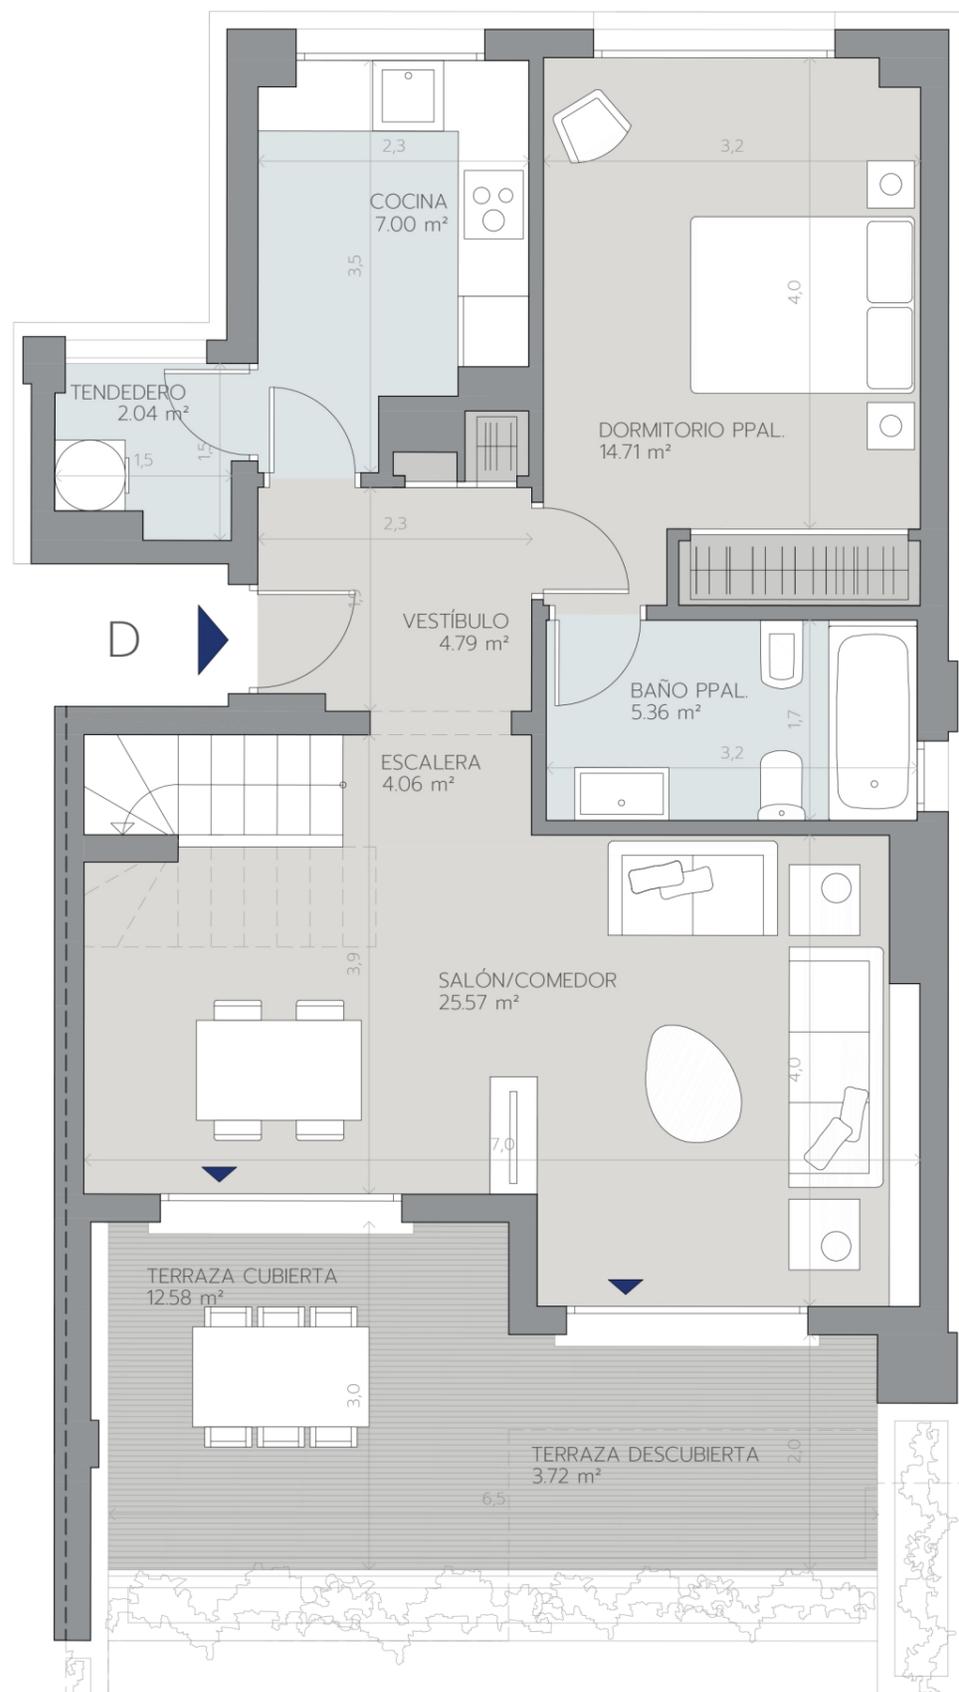

PLANTA INFERIOR

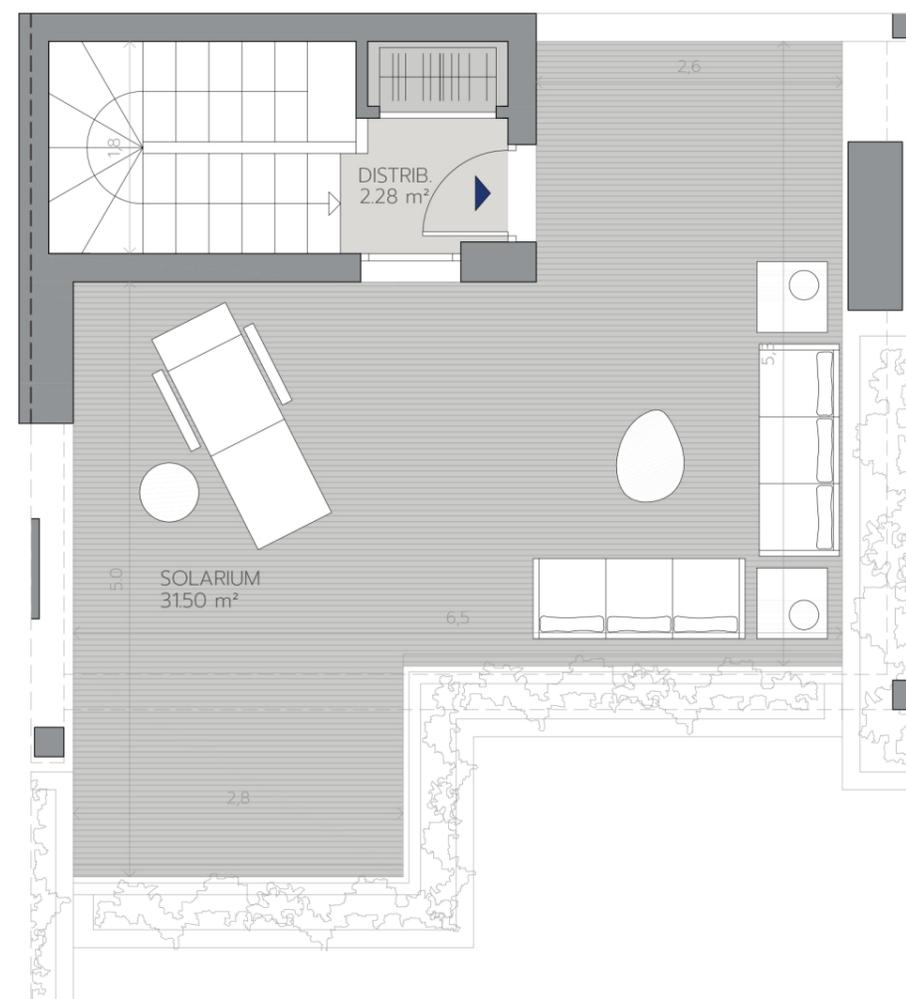

PLANTA SUPERIOR