


MODIFICACIONES :		
Aceptado	Fecha	CAMBIOS
Aceptado	30 Sept-21	Se sube altura libre de PB 10cm
Aceptado	07-Oct-21	Se añade patio inglés en sótano

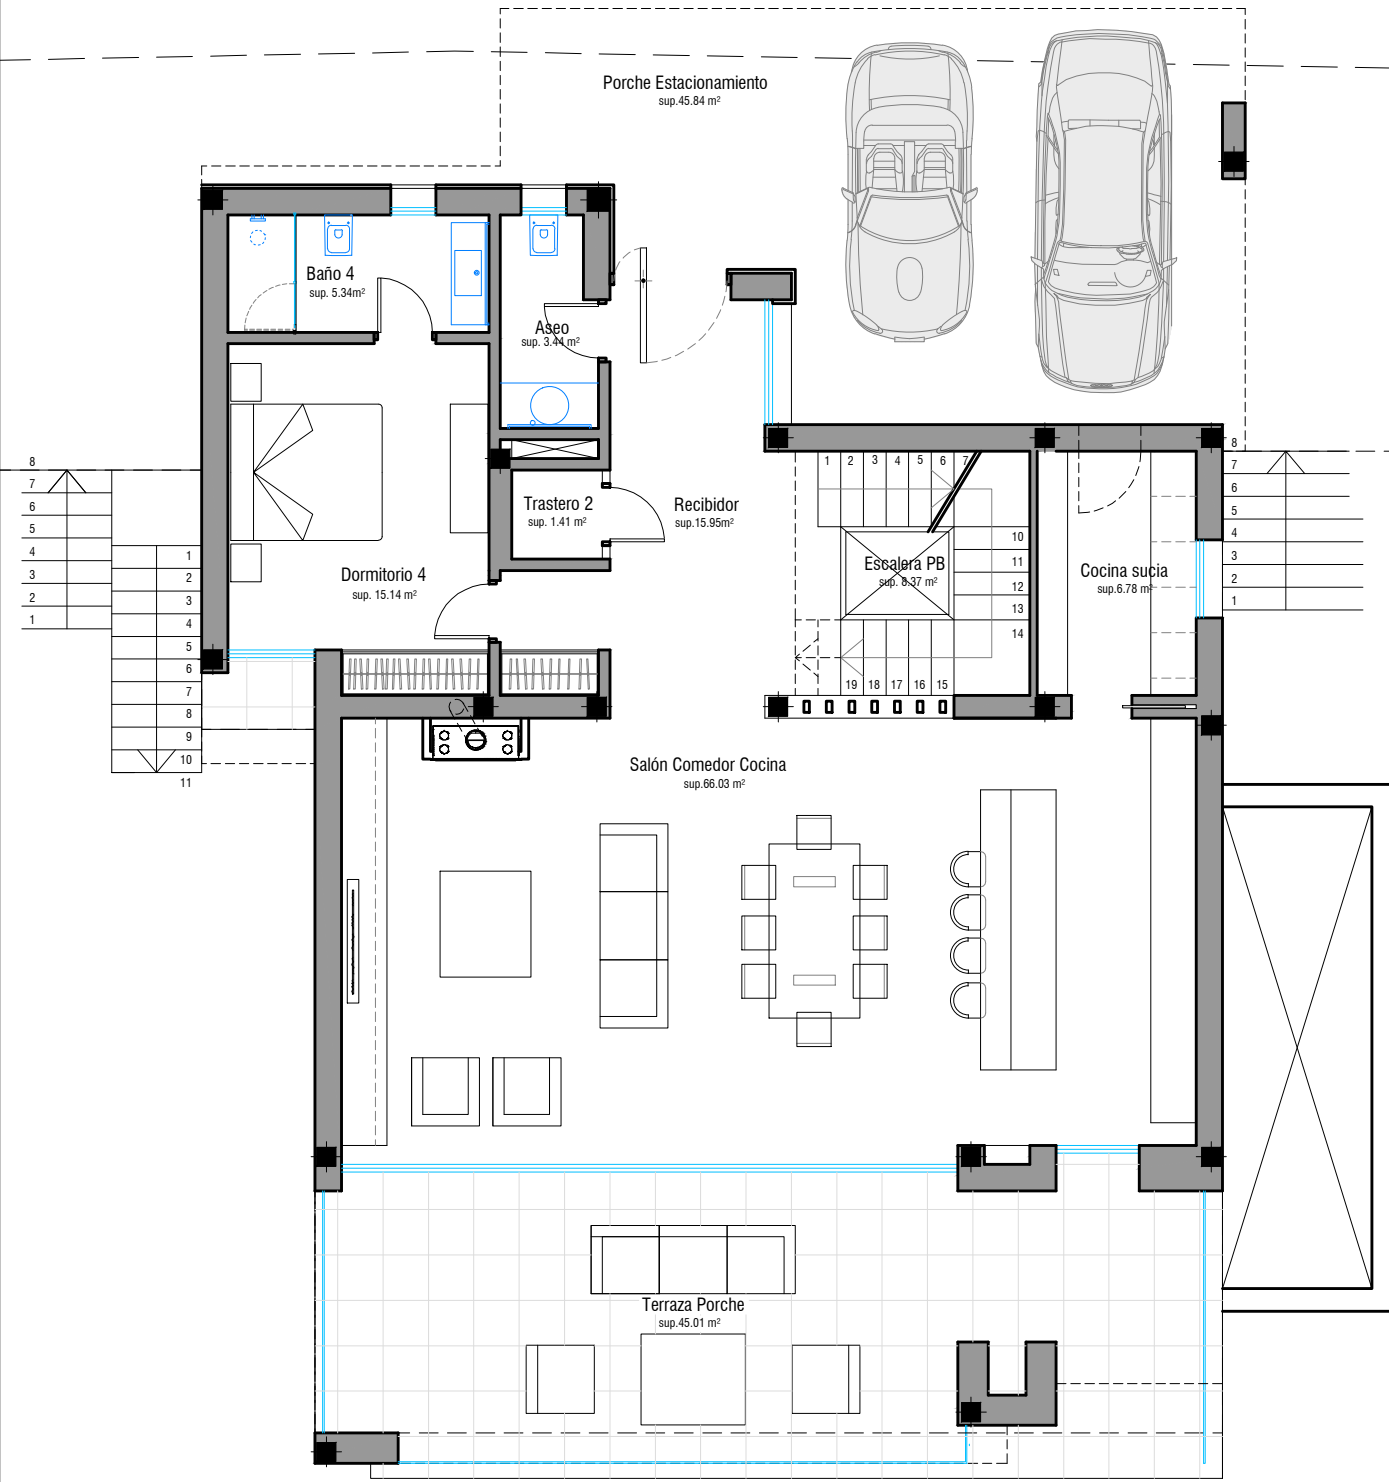




MODIFICACIONES :

Aceptado	Fecha	CAMBIOS
----------	-------	---------

Aceptado	30-Sept-21	Se sube altura libre de PB 10cm
----------	------------	---------------------------------


Aceptado	07-Oct-21	Se añade patio inglés en sótano
----------	-----------	---------------------------------

--	--	--

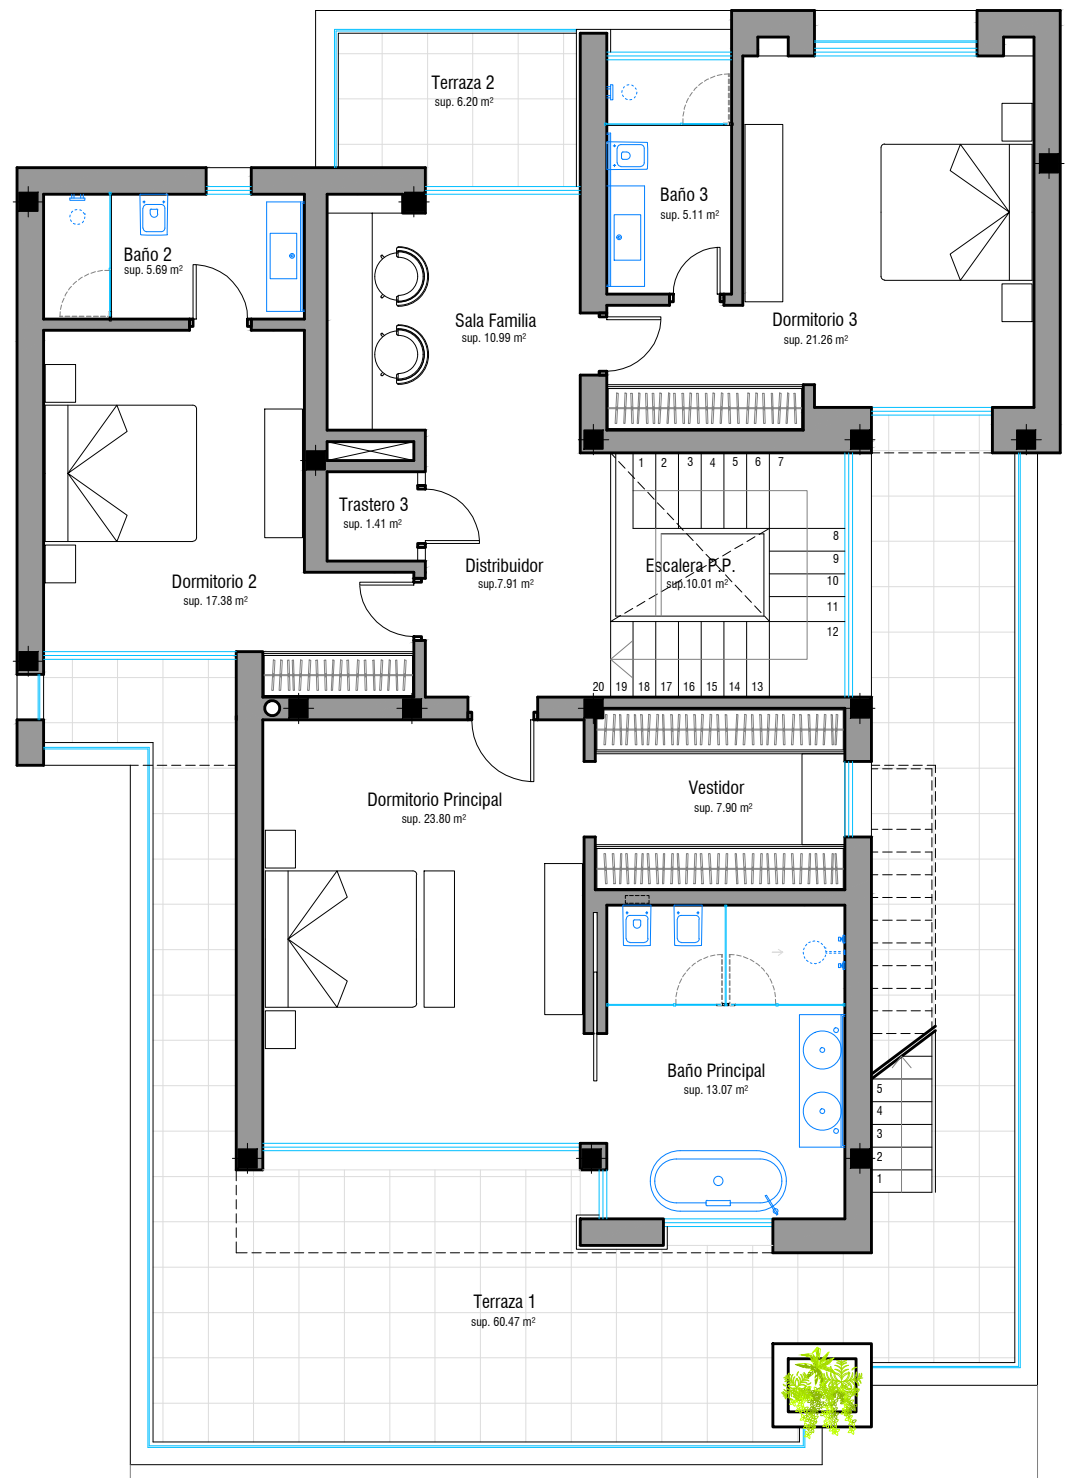


MODIFICACIONES :		
Aceptado	Fecha	CAMBIOS
Aceptado	30-Sept-21	Se sube altura libre de PB 10cm
Aceptado	07-Oct-21	Se añade patio inglés en sótano



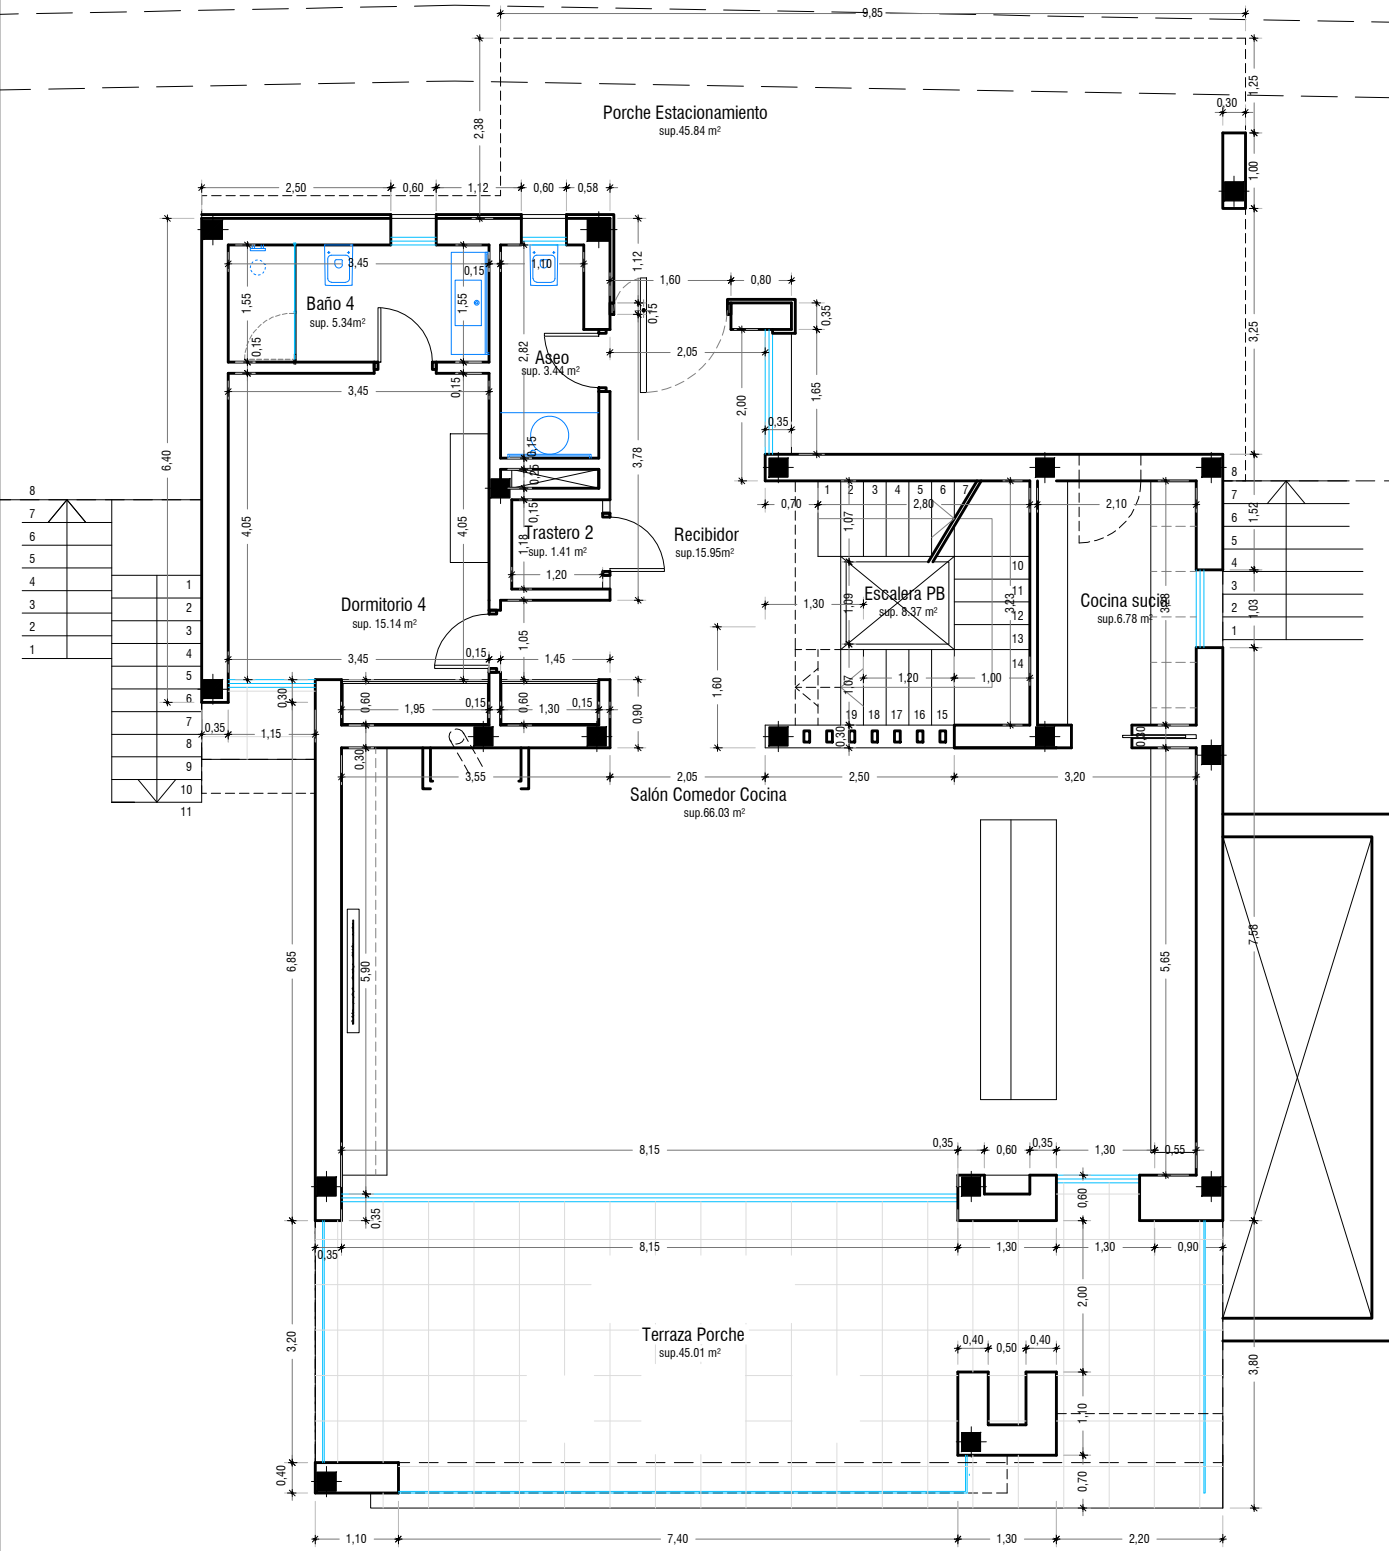

MODIFICACIONES :		
Aceptado	Fecha	CAMBIOS
Aceptado	30-Sept-21	Se sube altura libre de PB 10cm
Aceptado	07-Oct-21	Se añade patio inglés en sótano

--	--	--




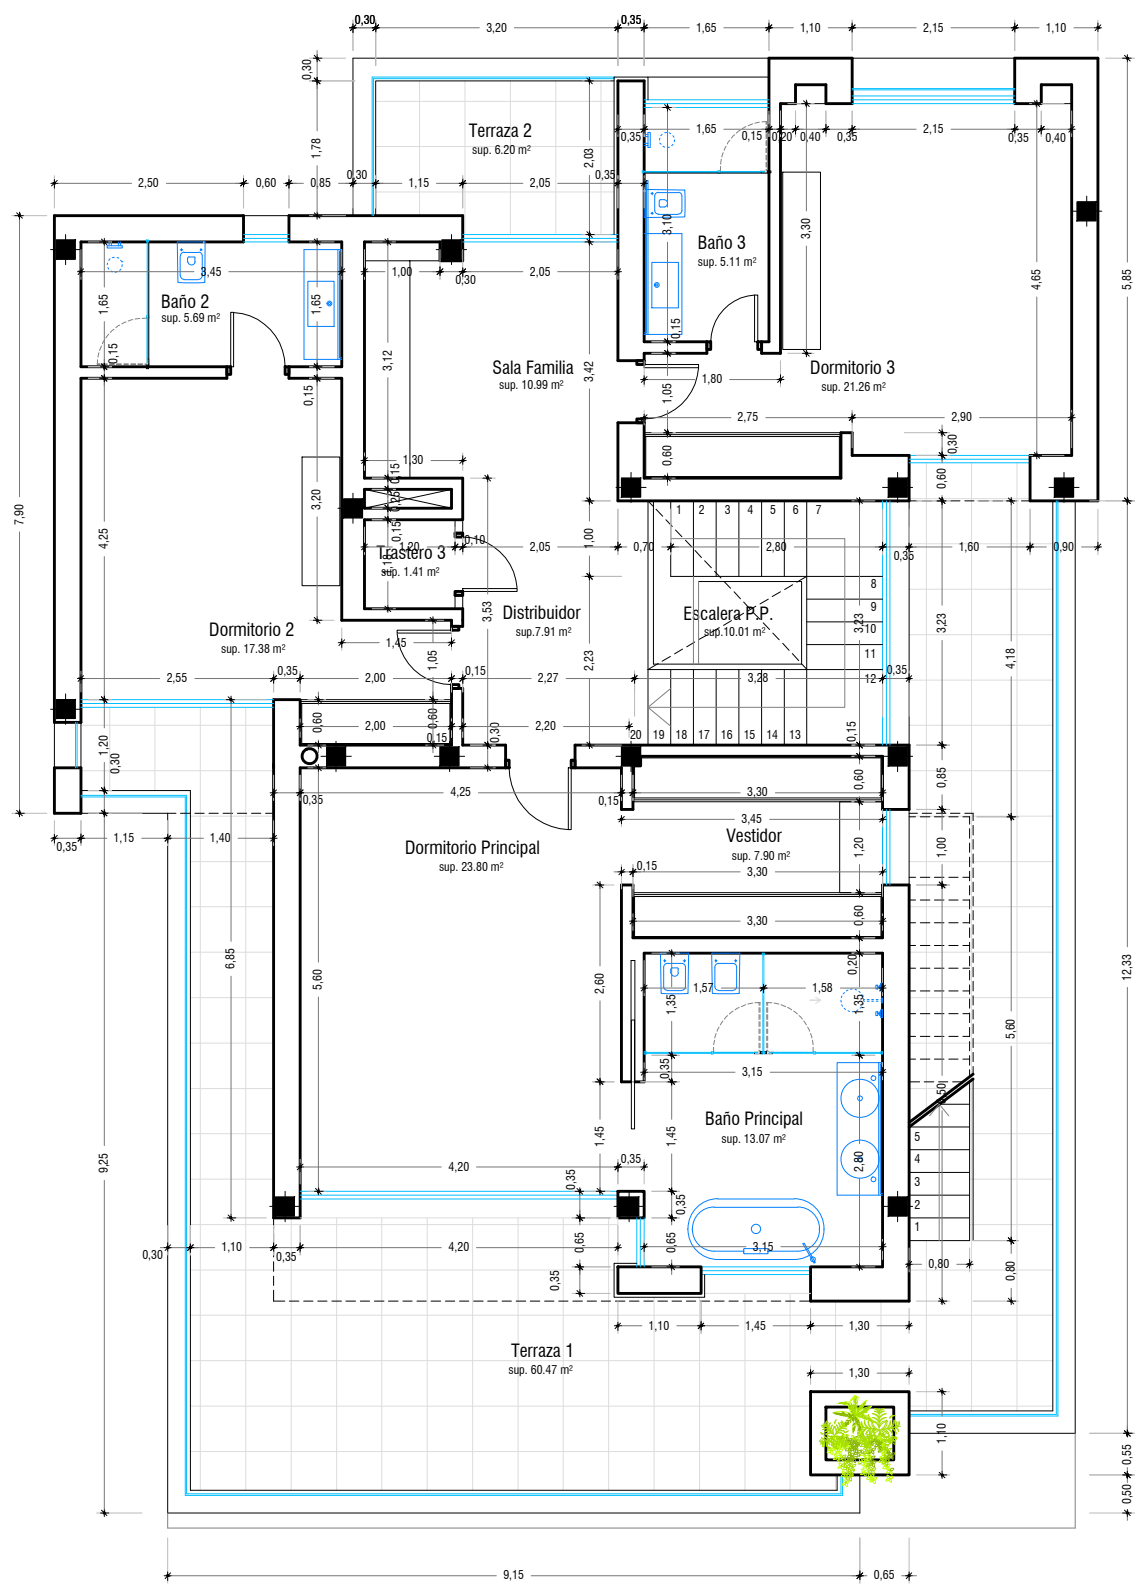


MODIFICACIONES :

Aceptado	Fecha	CAMBIOS
Aceptado	30-Sept-21	Se sube altura libre de PB 10cm
Aceptado	07-Oct-21	Se añade patio inglés en sótano





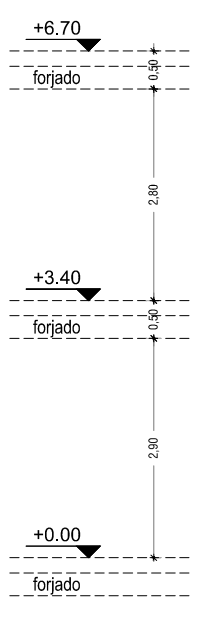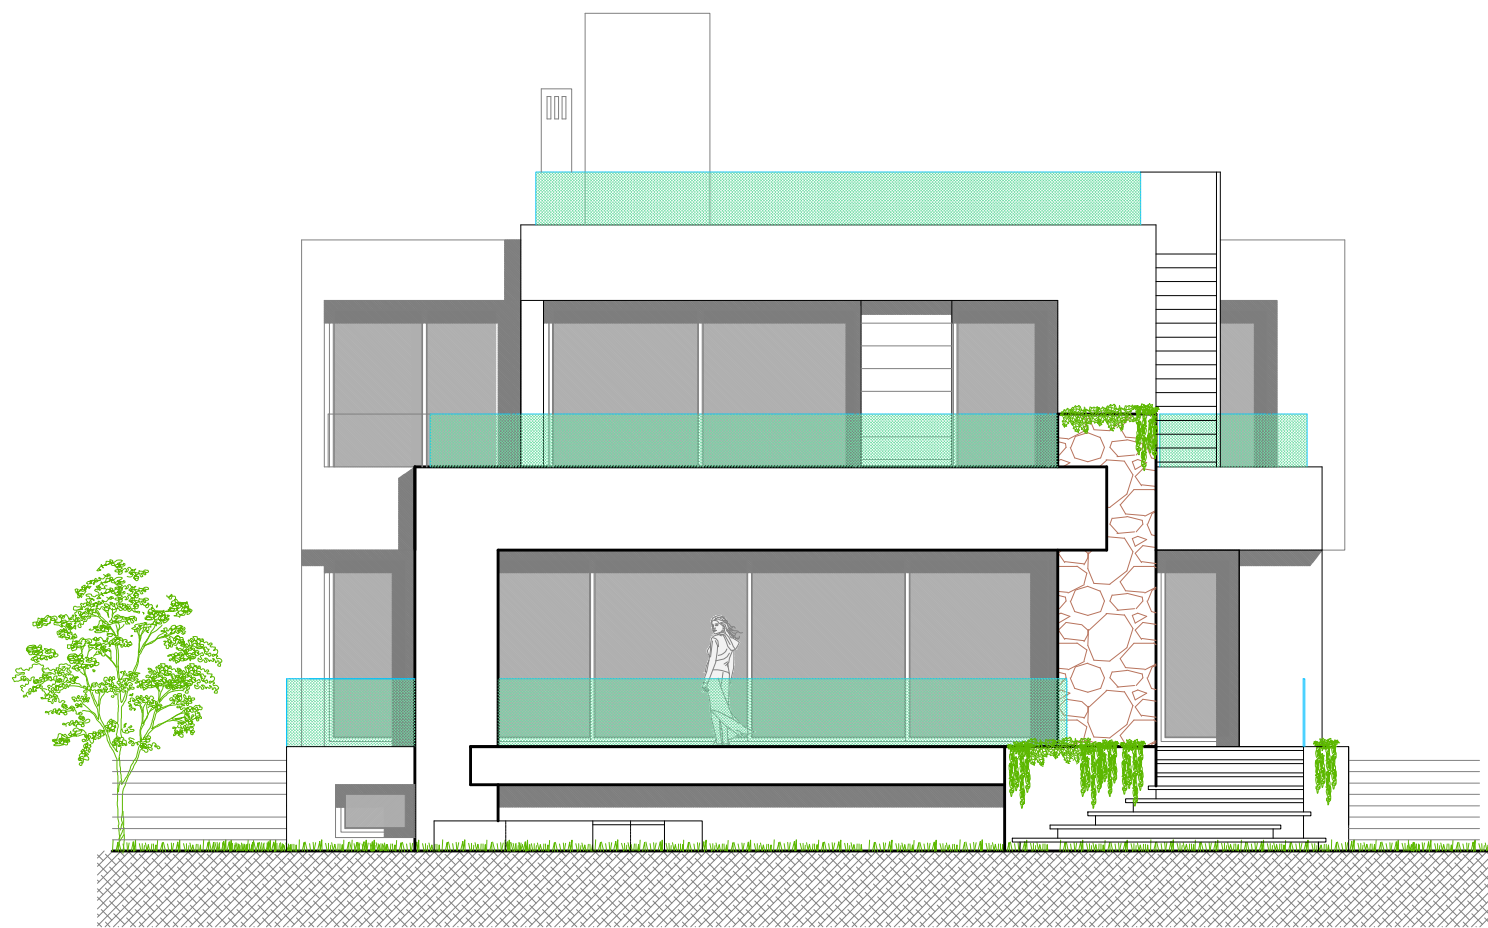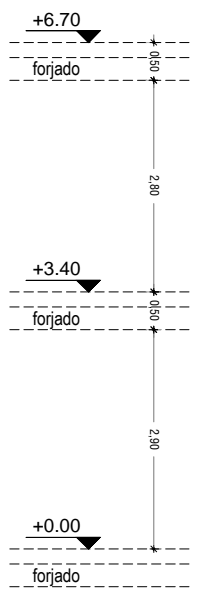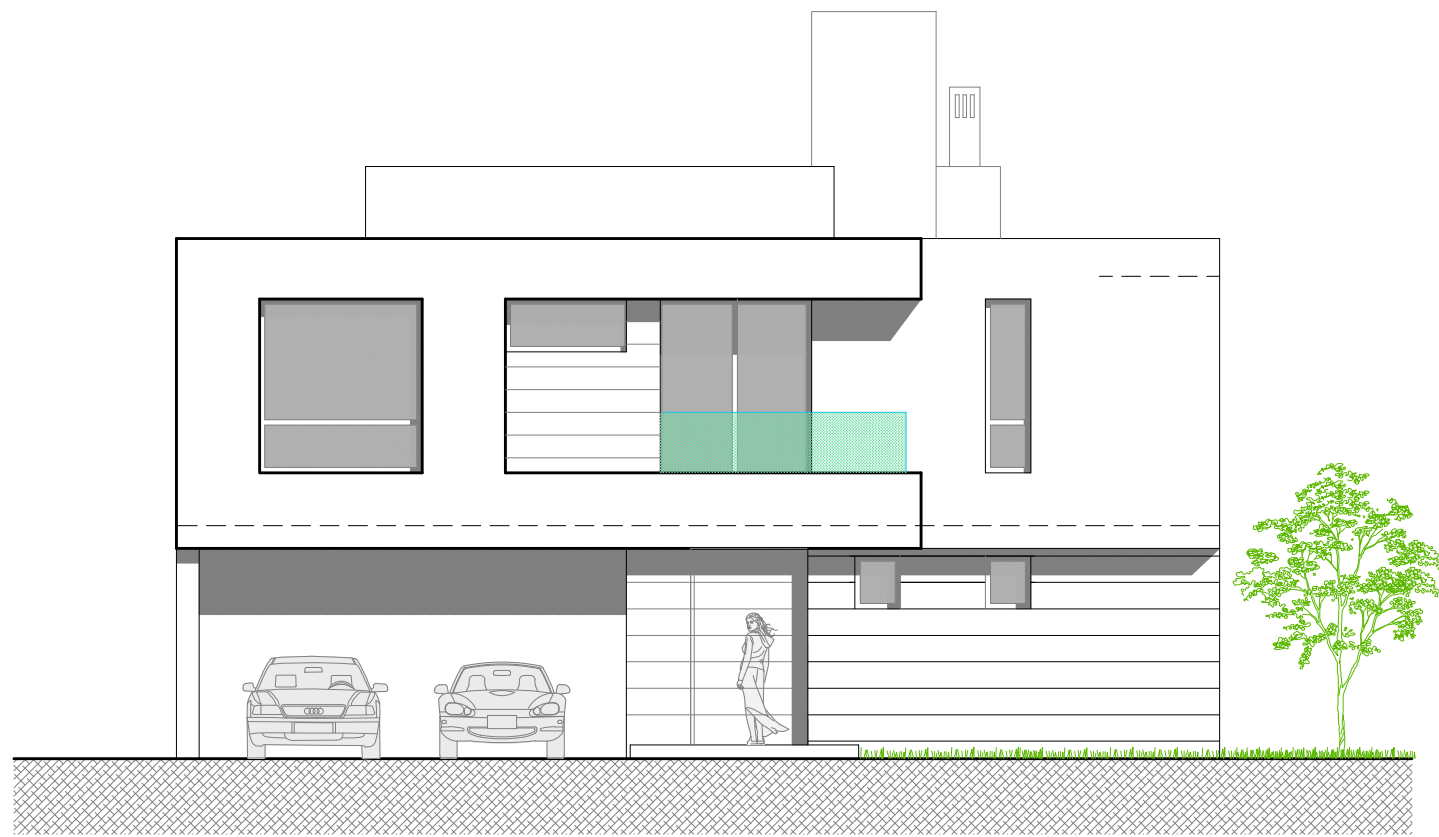

MODIFICACIONES :

Estado	Fecha	CAMBIOS
Aceptado	30 Sept-21	Se sube altura libre de PB 10cm
Aceptado	07 Oct-21	Se añade patio inglés en sótano

--	--	--

MODIFICACIONES :		
Aceptado	Fecha	CAMBIOS
Aceptado	30 Sept-21	Se sube altura libre de PB 10cm
Aceptado	07 Oct-21	Se añade patio inglés en sótano

