
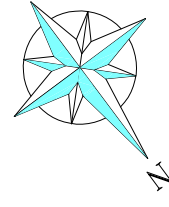


handtekening voor akkoord	
A	
B	
C	
D	
E	
F	

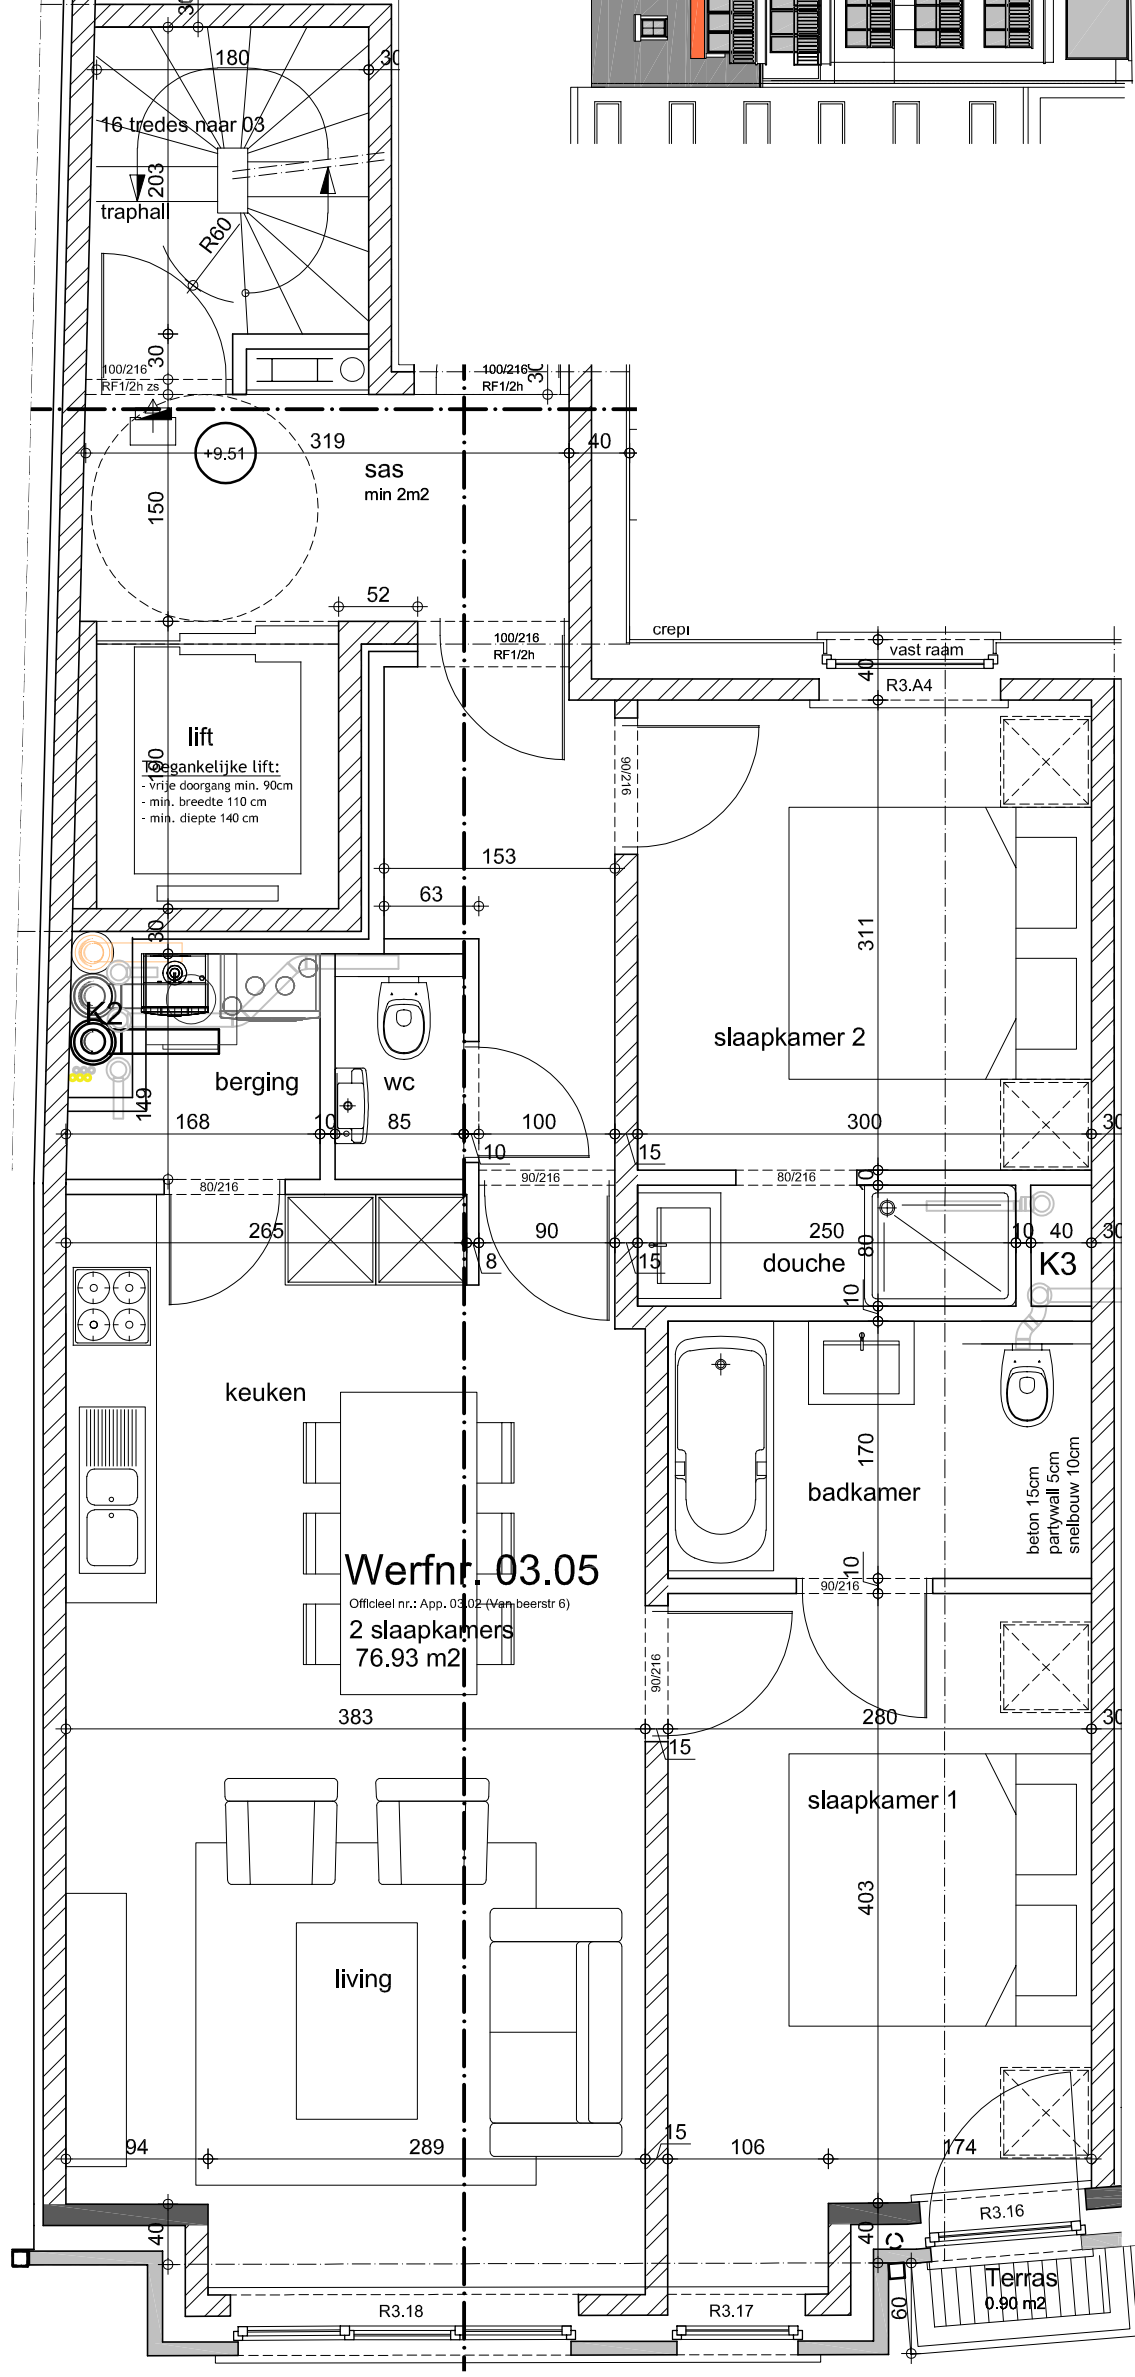

Residentie Hamptons

Weststraat 17, Vandersichelenstraat 49, Van Beerstraat 6, 8730 Blankenberge

Plannen onder voorbehoud van stabiliteit en technieken.
Meubels louter ter informatie.
Dit plan blijft steeds eigendom van bvba architectenbureau Piet Bailyu.
Geen reproductie zonder toelating.