



*Este documento es orientativo y tiene carácter de información comercial. Está sujeto a modificaciones por necesidades de proyecto, obra, obtención de Licencia, o aquellas que pueda estimar en su momento la Dirección Facultativa, no siendo vinculante desde el punto de vista contractual. El amueblamiento dibujado es a título indicativo, no estando incluido en la venta los muebles, electrodomésticos ni elementos de decoración (salvo los especificados en memoria de calidades).

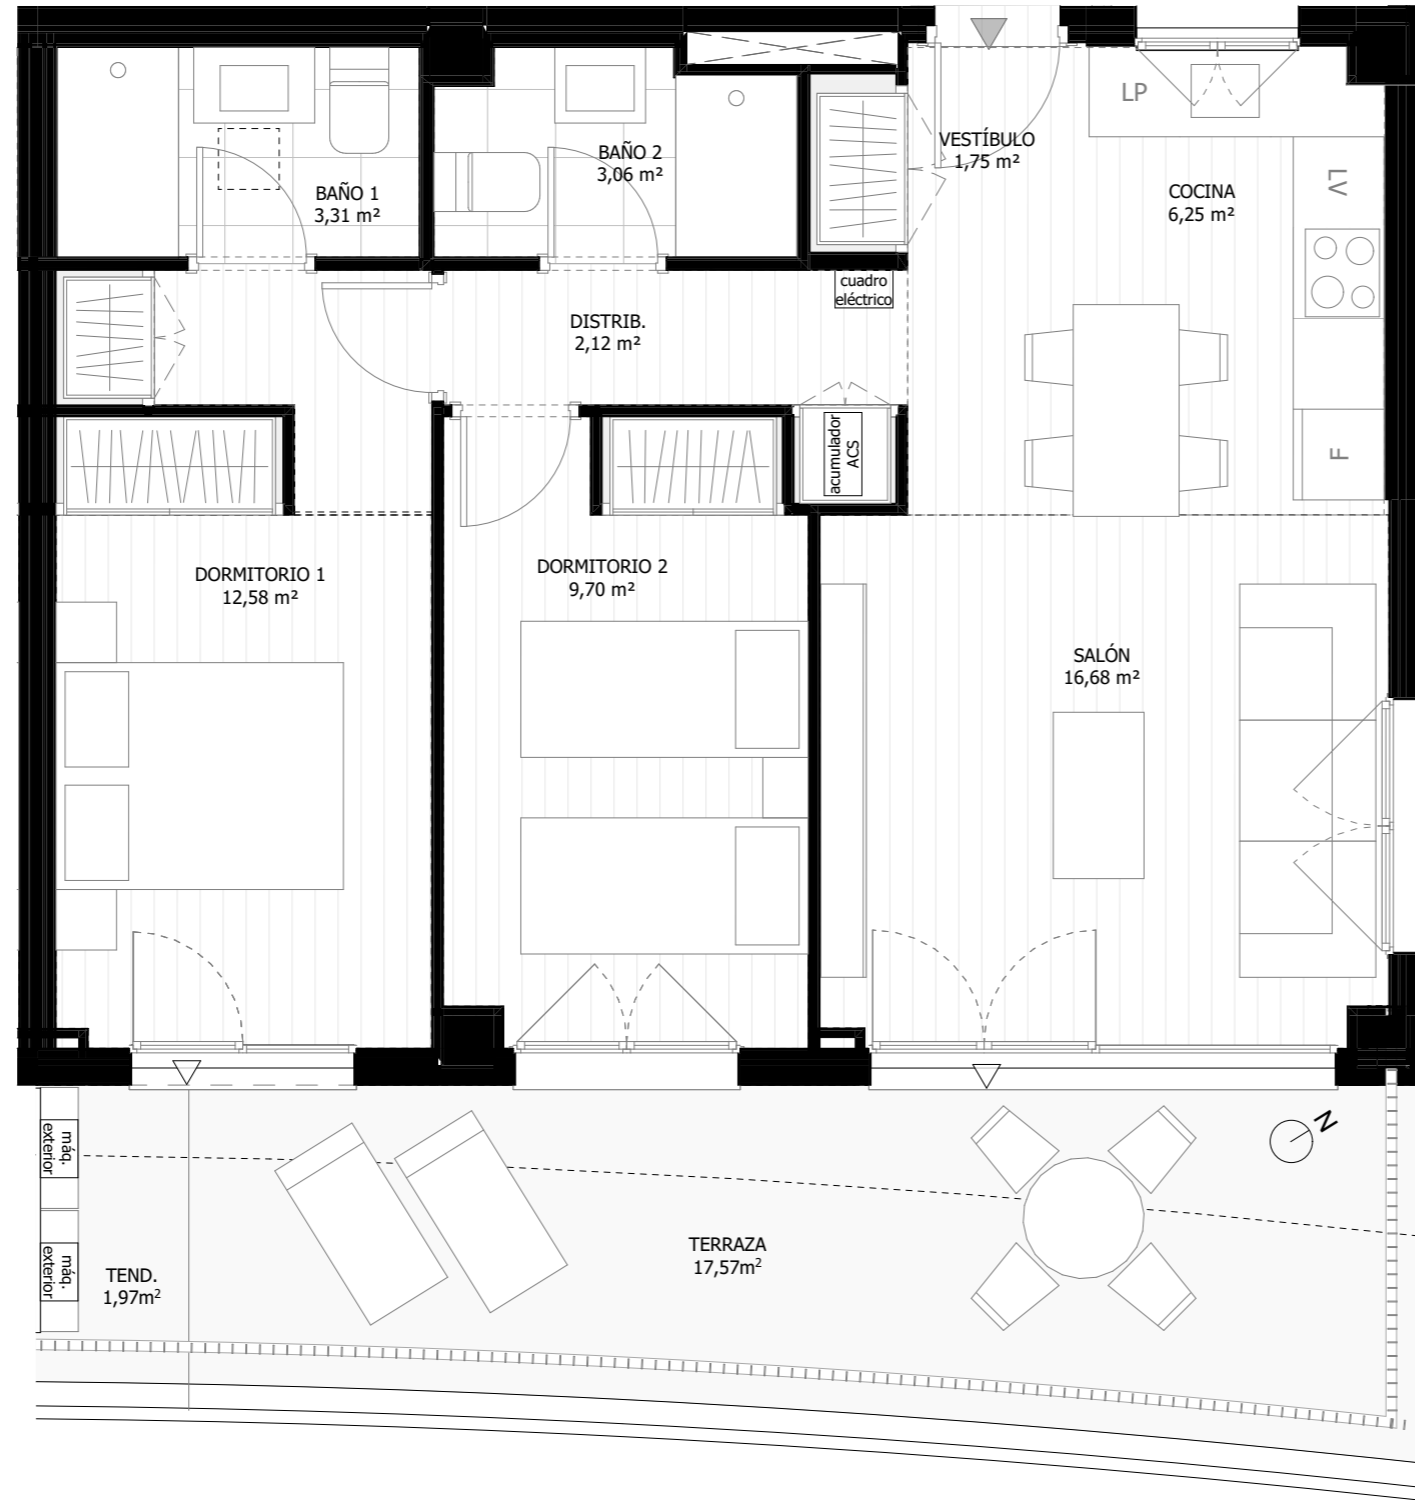

VT008
2 dormitorios
Planta 1-Portal 1-Letra D

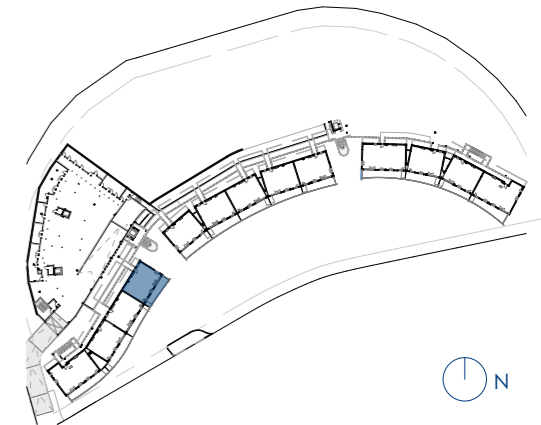

SUPERFICIES ÚTILES

INTERIOR		
BAÑO 1		3,31
BAÑO 2		3,06
COCINA		6,25
DISTRIB.		2,12
DORMITORIO 1		12,58
DORMITORIO 2		9,70
SALÓN		16,68
VESTÍBULO		1,75
		55,45 m²
EXTERIOR		
TENEDERO		1,97
TERRAZA		17,57
		19,54 m²
		74,99 m²
SUP. ÚTIL INTERIOR [A]		55,45
SUP. ÚTIL EXTERIOR		19,54
SUP. ÚTIL EXT. COMPUTABLE [B]		5,55
SUP. ÚTIL COMPUTABLE [A+B] *		61,00
SUP. CONSTR. + ZZCC *		89,02

* SUPERFICIES CONFORME A RD 218/2005

