


	PLAN GENERAL DE TEULADA	PROYECTO
	VIVIENDA AISLADA TIPO I	RESIDENCIAL UNIFAMILIAR
CLASIFICACIÓN SUELO		
PARCELA (M²)	800 M²	807'00 M²
EDIFICABILIDAD (0'3368 MT²T/M²S)	271'80 M²	269'36 M² (0'334 MT²T/M²S)
OCUPACIÓN (MAX. 25%)	201'75 M²	201'43 M² (24'96%)
Nº DE PLANTAS	2 P.	2 P.
ALTURA MÁXIMA REGULADORA	6'00 M.	< 6'00 M.
DISTANCIA A LINDES: PLANTA BAJA	3'00 M.	> 3'00 M.
	PLANTA PRIMERA	> 5'00 M.
DISTANCIA A VIARIO	5'00 M.	> 5'00 M.

	SUPERFICIES CONTRUIDAS					TOTAL
	VIVIENDA	PORCHE	PERGOLA VIVIENDA	PISCINA	TERRAZA	
PLANTA BAJA	159,44 m²	41,99 m²	31,33 m²	46,44 m²	87,53 m²	366,73 m²
PLANTA ALTA	88,92 m²	0,00 m²	29,54 m²	0,00 m²	0,00 m²	118,46 m²
TOTAL	248,36 m²	41,99 m²	60,87 m²	46,44 m²	87,53 m²	485,19 m²


	SUPERFICIES CONTRUIDAS COMPUTABLES					TOTAL
	VIVIENDA	PORCHE	PERGOLA	PISCINA	TERRAZA	
PLANTA BAJA	100%	50%	0%	0%	0%	180,44 m²
PLANTA ALTA	88,92 m²	0,00 m²	0,00 m²	0,00 m²	0,00 m²	88,92 m²
TOTAL	248,36 m²	21,00 m²	0,00 m²	0,00 m²	0,00 m²	269,36 m²

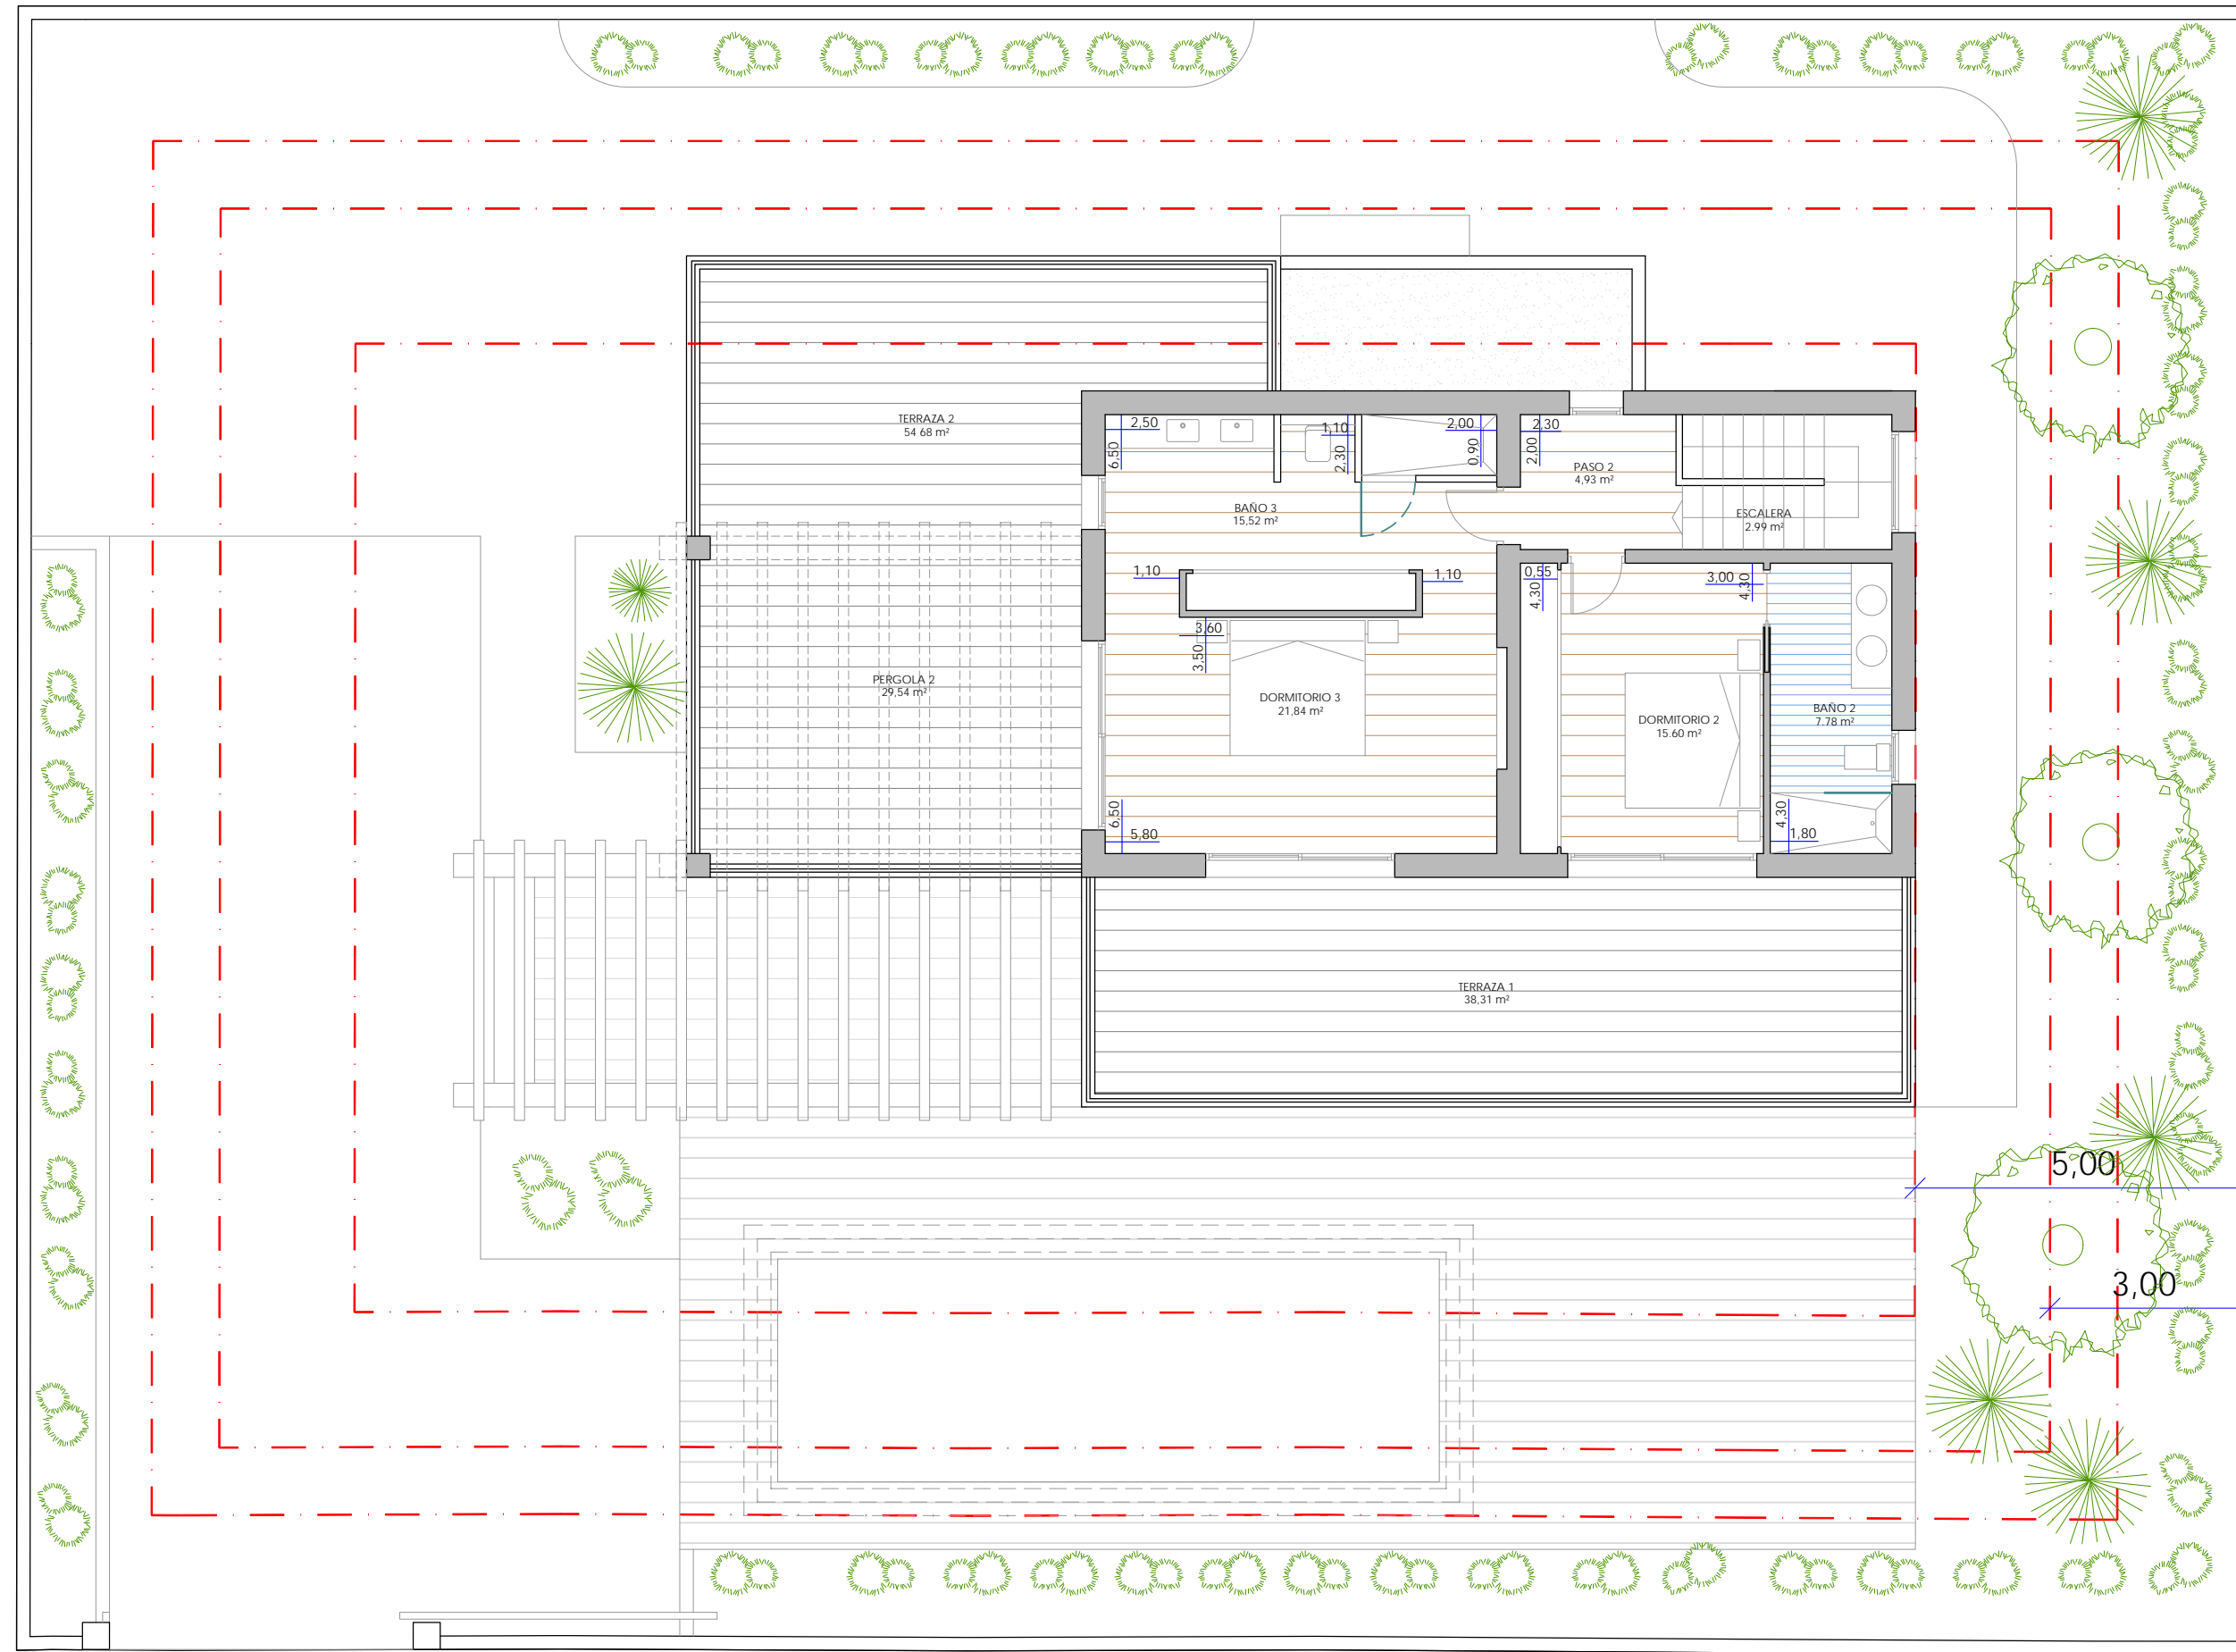

	PLAN GENERAL DE TEULADA	PROYECTO
	VIVIENDA AISLADA TIPO I	RESIDENCIAL UNIFAMILIAR
CLASIFICACIÓN SUELO		
PARCELA (M ²)	800 M ²	807'00 M ²
EDIFICABILIDAD (0'3368 MT ² /M ² S)	271'80 M ²	269'36 M ² (0'334 MT ² /M ² S)
OCUPACIÓN (MAX. 25%)	201'75 M ²	201'43 M ² (24'96%)
Nº DE PLANTAS	2 P.	2 P.
ALTURA MÁXIMA REGULADORA	6'00 M.	< 6'00 M.
DISTANCIA A LINDES: PLANTA BAJA	3'00 M.	> 3'00 M.
	PLANTA PRIMERA	> 5'00 M.
DISTANCIA A VIARIO	5'00 M.	> 5'00 M.

	SUPERFICIES CONTRUIDAS					
	VIVIENDA	PORCHE	PERGOLA VIVIENDA	PISCINA	TERRAZA	TOTAL
PLANTA BAJA	159,44 m ²	41,99 m ²	31,33 m ²	46,44 m ²	87,53 m ²	366,73 m ²
PLANTA ALTA	88,92 m ²	0,00 m ²	29,54 m ²	0,00 m ²	0,00 m ²	118,46 m ²
TOTAL	248,36 m²	41,99 m²	60,87 m²	46,44 m²	87,53 m²	485,19 m²

	SUPERFICIES CONTRUIDAS COMPUTABLES					
	VIVIENDA	PORCHE	PERGOLA	PISCINA	TERRAZA	TOTAL
	100%	50%	0%	0%	0%	
PLANTA BAJA	159,44 m ²	21,00 m ²	0,00 m ²	0,00 m ²	0,00 m ²	180,44 m ²
PLANTA ALTA	88,92 m ²	0,00 m ²	0,00 m ²	0,00 m ²	0,00 m ²	88,92 m ²
TOTAL	248,36 m²	21,00 m²	0,00 m²	0,00 m²	0,00 m²	269,36 m²

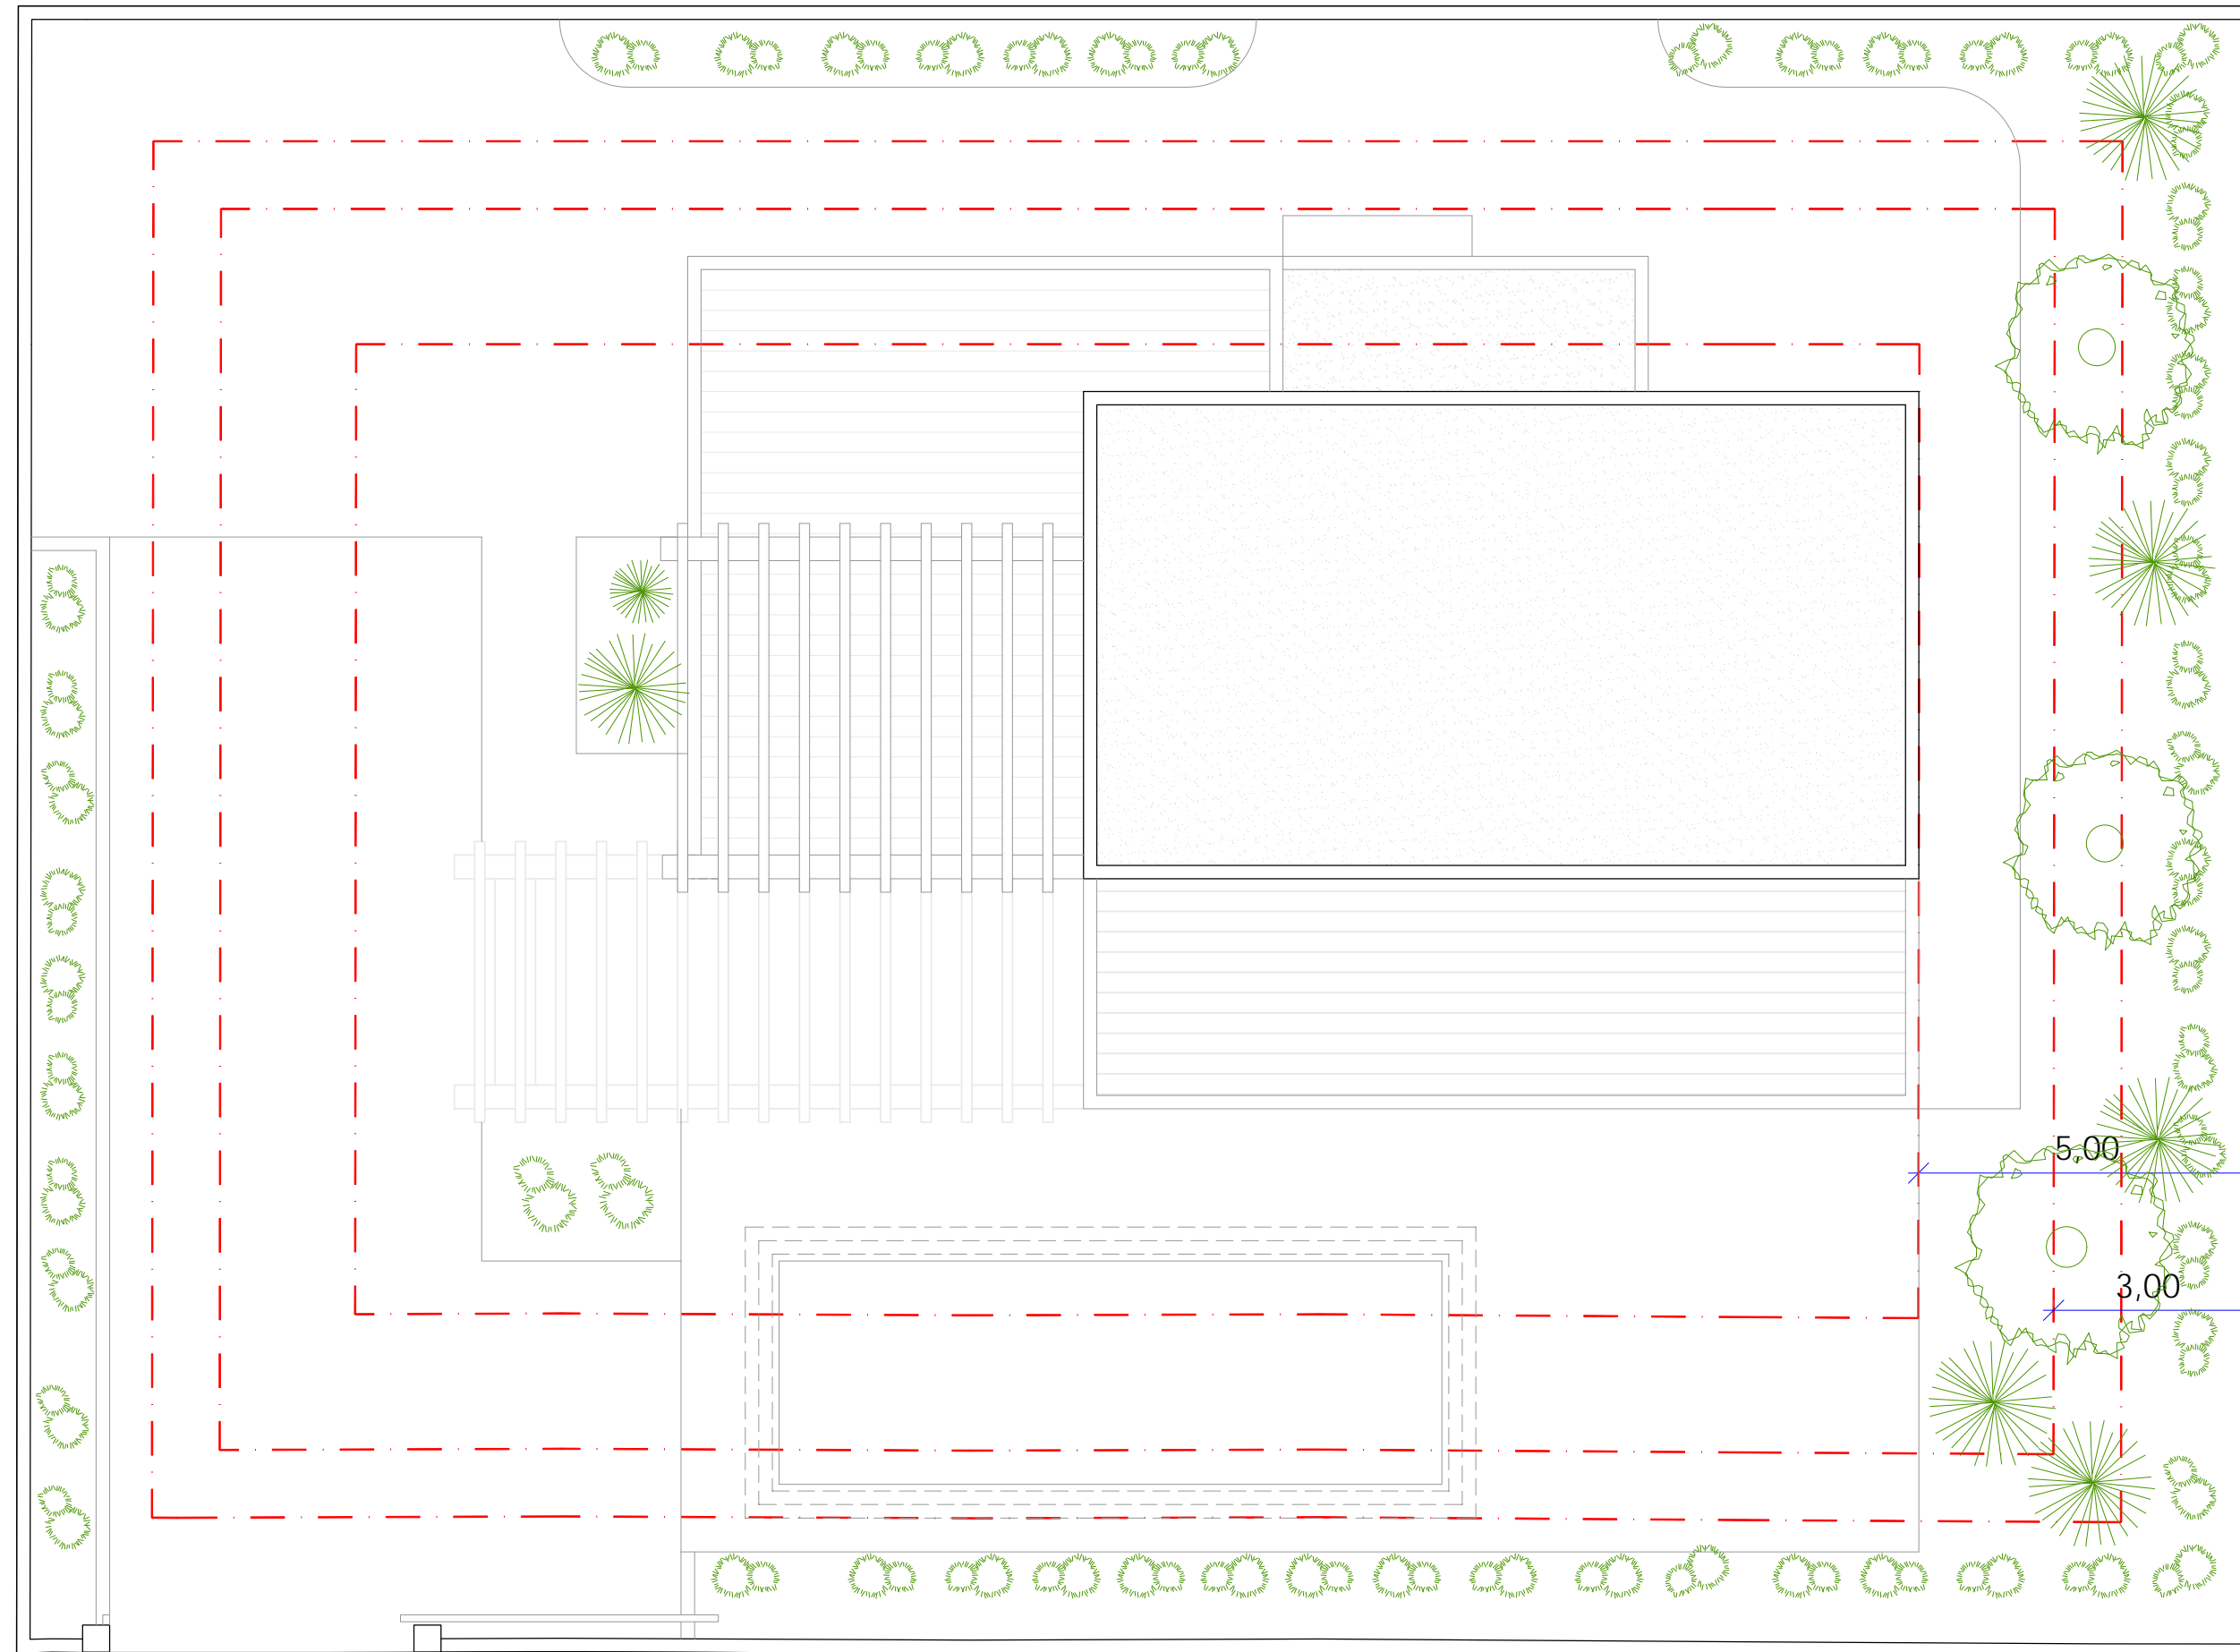

	PLAN GENERAL DE TEULADA	PROYECTO
CLASIFICACIÓN SUELO	VIVIENDA AISLADA TIPO I	RESIDENCIAL UNIFAMILIAR
PARCELA (M ²)	800 M ²	807'00 M ²
EDIFICABILIDAD (0'3368 MT ² /M ² S)	271'80 M ²	269'36 M ² (0'334 MT ² /M ² S)
OCUPACIÓN (MAX. 25%)	201'75 M ²	201'43 M ² (24'96%)
Nº DE PLANTAS	2 P.	2 P.
ALTURA MÁXIMA REGULADORA	6'00 M.	< 6'00 M.
DISTANCIA A LINDES: PLANTA BAJA	3'00 M.	> 3'00 M.
PLANTA PRIMERA	5'00 M.	> 5'00 M.
DISTANCIA A VIARIO	5'00 M.	> 5'00 M.

	VIVIENDA	PORCHE	PERGOLA VIVIENDA	PISCINA	TERRAZA	TOTAL
PLANTA BAJA	159,44 m ²	41,99 m ²	31,33 m ²	46,44 m ²	87,53 m ²	366,73 m ²
PLANTA ALTA	88,92 m ²	0,00 m ²	29,54 m ²	0,00 m ²	0,00 m ²	118,46 m ²
TOTAL	248,36 m ²	41,99 m ²	60,87 m ²	46,44 m ²	87,53 m ²	485,19 m ²

	VIVIENDA	PORCHE	PERGOLA	PISCINA	TERRAZA	TOTAL
	100%	50%	0%	0%	0%	
PLANTA BAJA	159,44 m ²	21,00 m ²	0,00 m ²	0,00 m ²	0,00 m ²	180,44 m ²
PLANTA ALTA	88,92 m ²	0,00 m ²	0,00 m ²	0,00 m ²	0,00 m ²	88,92 m ²
TOTAL	248,36 m ²	21,00 m ²	0,00 m ²	0,00 m ²	0,00 m ²	269,36 m ²