



BLOQUE	1	PLANTA	0	VIVIENDA	B
TOTAL SUPERFICIE ÚTIL / living area:					118.66 m ²
SUPERFICIE ÚTIL DE VIVIENDA / property:					54.97 m ²
SUPERFICIE ÚTIL DE TERRAZAS CUBIERTAS / terrace covered:					31.40 m ²
SUPERFICIE ÚTIL DE TERRAZAS DESCUBIERTAS / terrace uncovered:					32.29 m ²
SUPERFICIE ÚTIL DE JARDÍN / garden:					- m ²
SUPERFICIE ÚTIL s/Decreto 218/2005 BOJA					60.47 m ²
TOTAL SUPERFICIE CONSTRUIDA / build area:					113.95 m ²

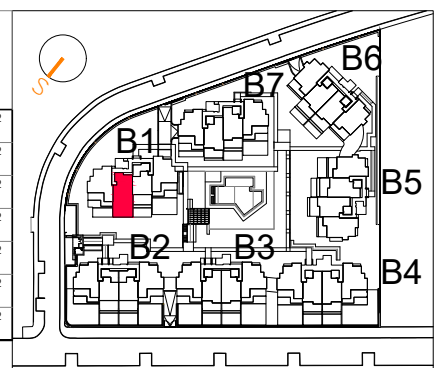


Māla Kai Resort

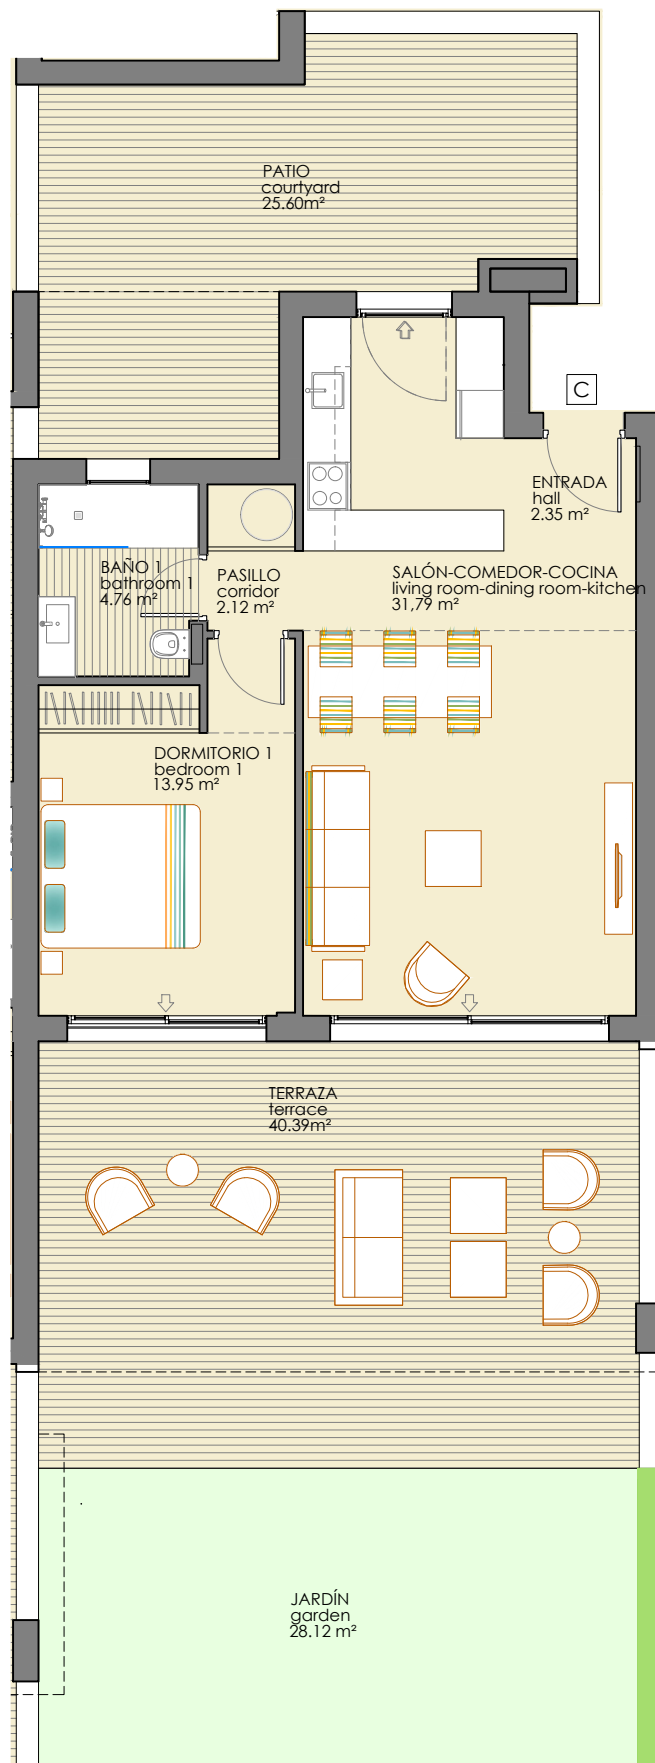


BLOQUE 1 PLANTA 0 VIVIENDA C


TOTAL SUPERFICIE ÚTIL / living area:	149.08 m ²
SUPERFICIE ÚTIL DE VIVIENDA / property:	54.97 m ²
SUPERFICIE ÚTIL DE TERRAZAS CUBIERTAS / terrace covered:	31.27 m ²
SUPERFICIE ÚTIL DE TERRAZAS DESCUBIERTAS / terrace uncovered:	34.72 m ²
SUPERFICIE ÚTIL DE JARDÍN / garden:	28.12 m ²
SUPERFICIE ÚTIL s/Decreto 218/2005 BOJA	60.47 m ²
TOTAL SUPERFICIE CONSTRUIDA / build area:	113.82 m ²

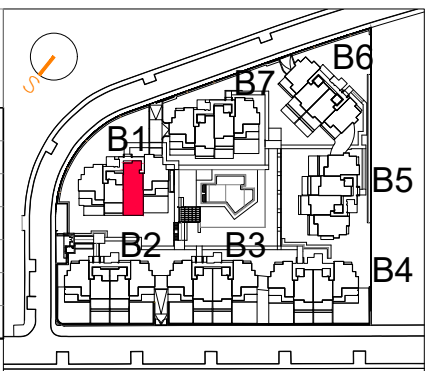

Māla Kai Resort

 


PLANOS COMERCIALES. Superficies, medidas, configuración, linderos y demás, son los previstos, sujetos a posibles modificaciones por exigencias técnicas, jurídicas o comerciales. No se incluye en el precio ni bienes muebles, ni elementos de jardinería.
 COMMERCIAL PLANS. Surfaces, measurements, configuration, boundaries and others are those foreseen, subject to possible modifications due to technical, legal or commercial requirements. Furniture and gardening items are not included in the price.

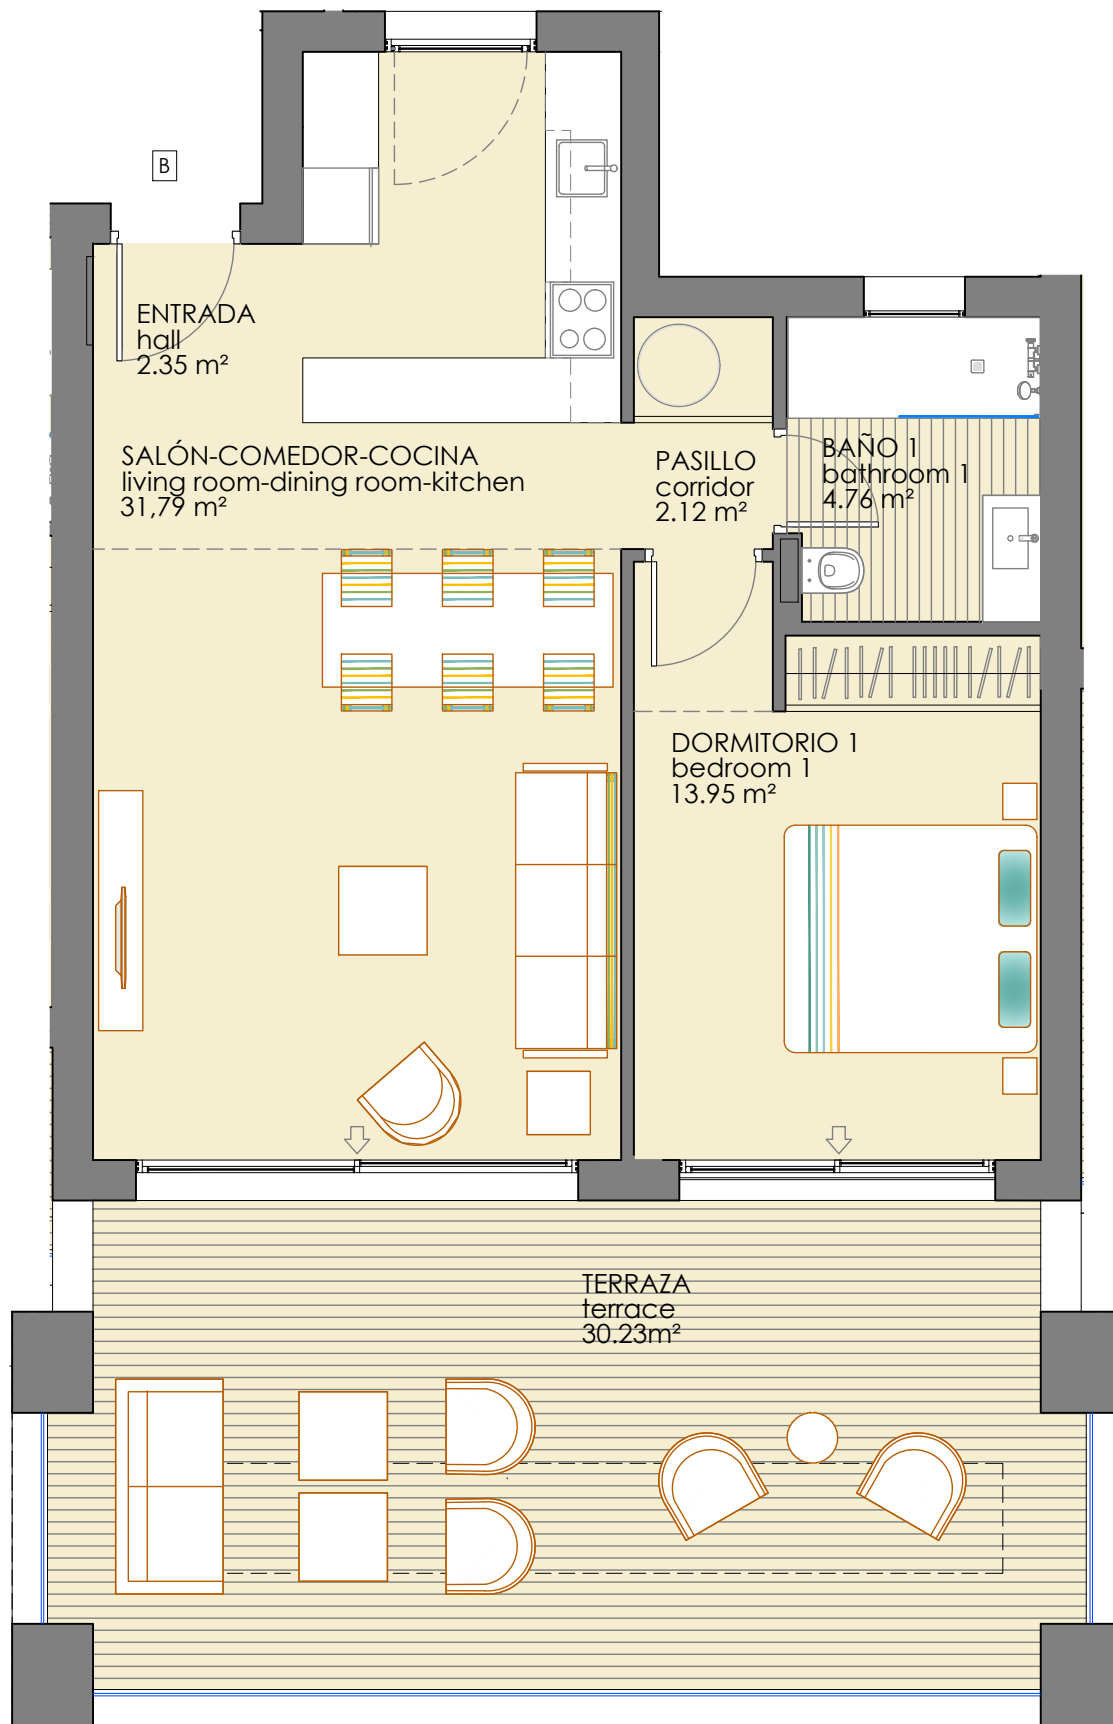


BLOQUE **1** PLANTA **1** VIVIENDA **B**

TOTAL SUPERFICIE ÚTIL / living area:	85.20 m ²
SUPERFICIE ÚTIL DE VIVIENDA / property:	54.97 m ²
SUPERFICIE ÚTIL DE TERRAZAS CUBIERTAS / terrace covered:	15.89 m ²
SUPERFICIE ÚTIL DE TERRAZAS DESCUBIERTAS / terrace uncovered:	14.34 m ²
SUPERFICIE ÚTIL DE JARDÍN / garden:	- m ²
SUPERFICIE ÚTIL s/Decreto 218/2005 BOJA	60.47 m ²
TOTAL SUPERFICIE CONSTRUIDA / build area:	98.44 m ²

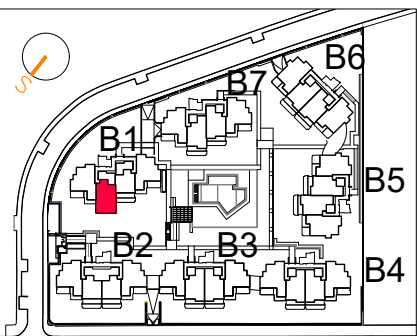


Māla Kai Resort


PLANOS COMERCIALES. Superficies, medidas, configuración, linderos y demás, son los previstos, sujetos a posibles modificaciones por exigencias técnicas, jurídicas o comerciales. No se incluye en el precio ni bienes muebles, ni elementos de jardinería.
 COMMERCIAL PLANS. Surfaces, measurements, configuration, boundaries and others are those foreseen, subject to possible modifications due to technical, legal or commercial requirements. Furniture and gardening items are not included in the price.

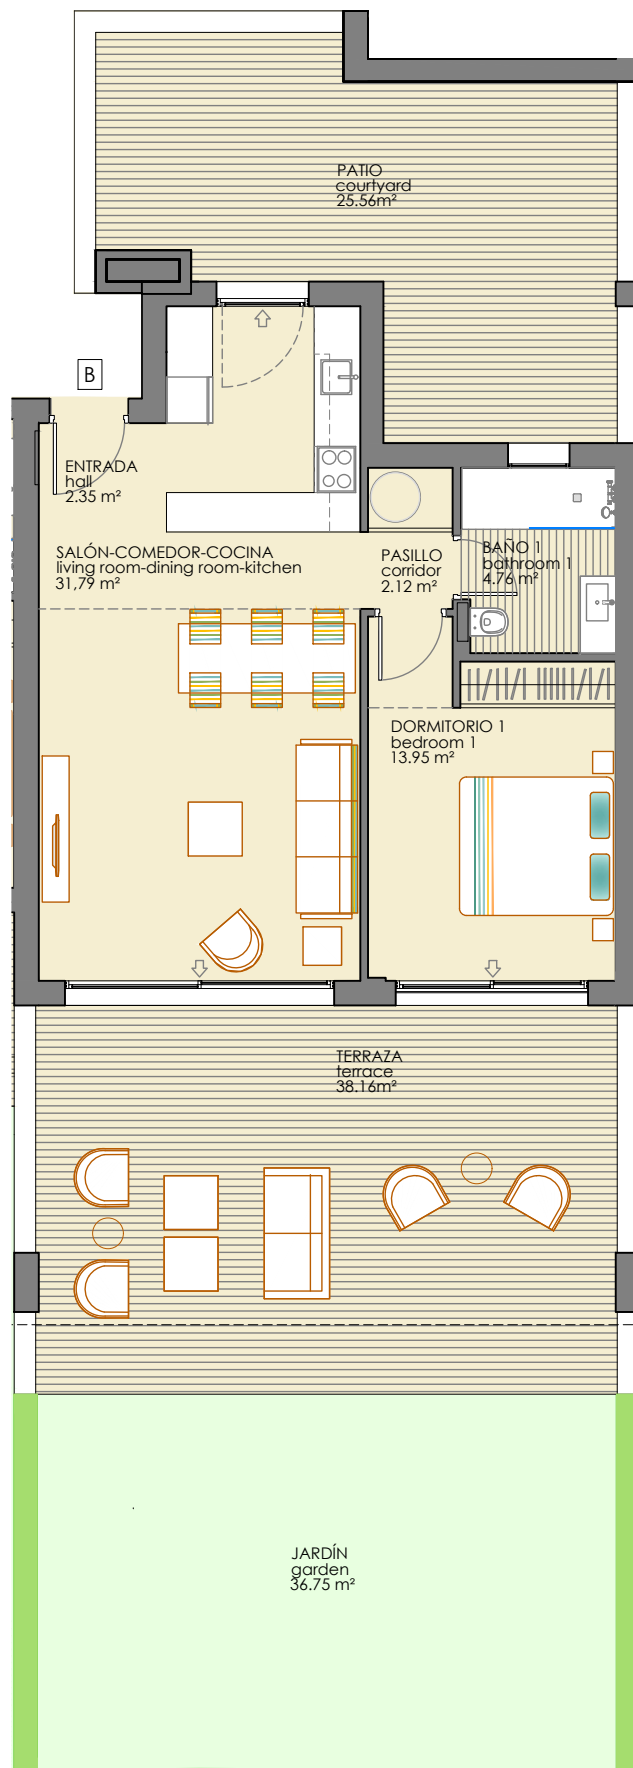


BLOQUE	PLANTA	VIVIENDA
2	0	B
TOTAL SUPERFICIE ÚTIL / living area:		155.44 m ²
SUPERFICIE ÚTIL DE VIVIENDA / property:		54.97 m ²
SUPERFICIE ÚTIL DE TERRAZAS CUBIERTAS / terrace covered:		31.33 m ²
SUPERFICIE ÚTIL DE TERRAZAS DESCUBIERTAS / terrace uncovered:		32.39 m ²
SUPERFICIE ÚTIL DE JARDÍN / garden:		36.75 m ²
SUPERFICIE ÚTIL s/Decreto 218/2005 BOJA		60.47 m ²
TOTAL SUPERFICIE CONSTRUIDA / build area:		112.00 m ²

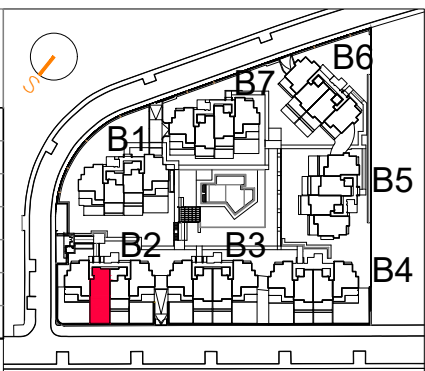


Māla Kai Resort

 


PLANOS COMERCIALES. Superficies, medidas, configuración, lindes y demás, son los previstos, sujetos a posibles modificaciones por exigencias técnicas, jurídicas o comerciales. No se incluye en el precio ni bienes muebles, ni elementos de jardinería. COMMERCIAL PLANS. Surfaces, measurements, configuration, boundaries and others are those foreseen, subject to possible modifications due to technical, legal or commercial requirements. Furniture and gardening items are not included in the price.

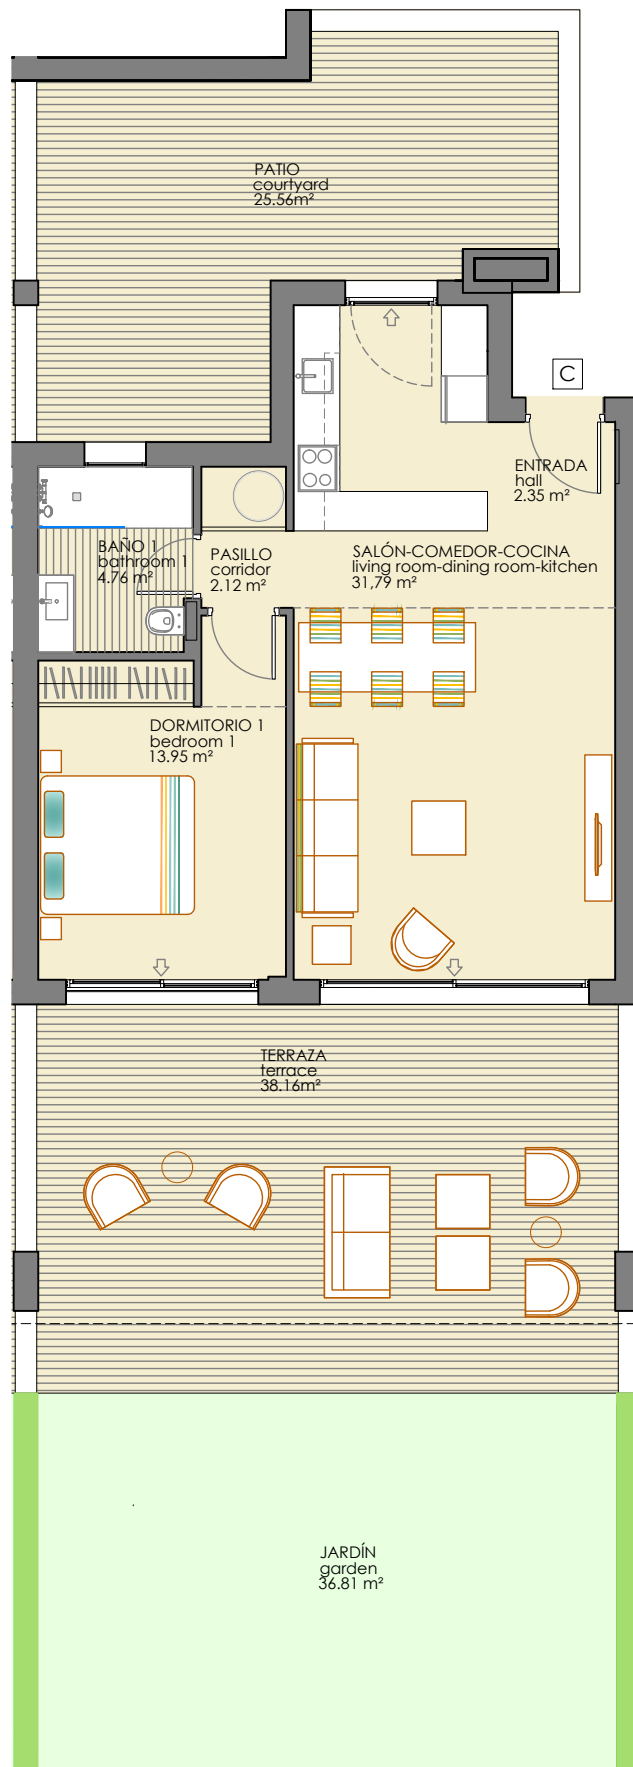


BLOQUE	2	PLANTA	0	VIVIENDA	C
TOTAL SUPERFICIE ÚTIL / living area:	155.50 m ²				
SUPERFICIE ÚTIL DE VIVIENDA / property:	54.97 m ²				
SUPERFICIE ÚTIL DE TERRAZAS CUBIERTAS / terrace covered:	31.33 m ²				
SUPERFICIE ÚTIL DE TERRAZAS DESCUBIERTAS / terrace uncovered:	32.39 m ²				
SUPERFICIE ÚTIL DE JARDÍN / garden:	36.81 m ²				
SUPERFICIE ÚTIL s/Decreto 218/2005 BOJA	60.47 m ²				
TOTAL SUPERFICIE CONSTRUIDA / build area:	112.00 m ²				

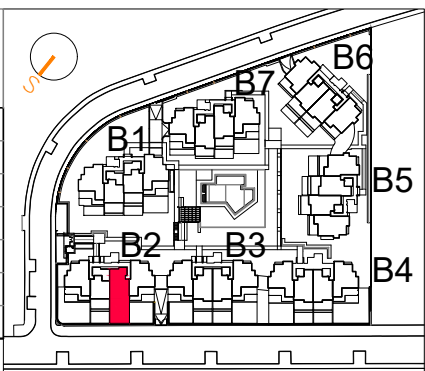

Māla Kai Resort

 


PLANOS COMERCIALES. Superficies, medidas, configuración, linderos y demás, son los previstos, sujetos a posibles modificaciones por exigencias técnicas, jurídicas o comerciales. No se incluye en el precio ni bienes muebles, ni elementos de jardinería.
 COMMERCIAL PLANS. Surfaces, measurements, configuration, boundaries and others are those foreseen, subject to possible modifications due to technical, legal or commercial requirements. Furniture and gardening items are not included in the price.

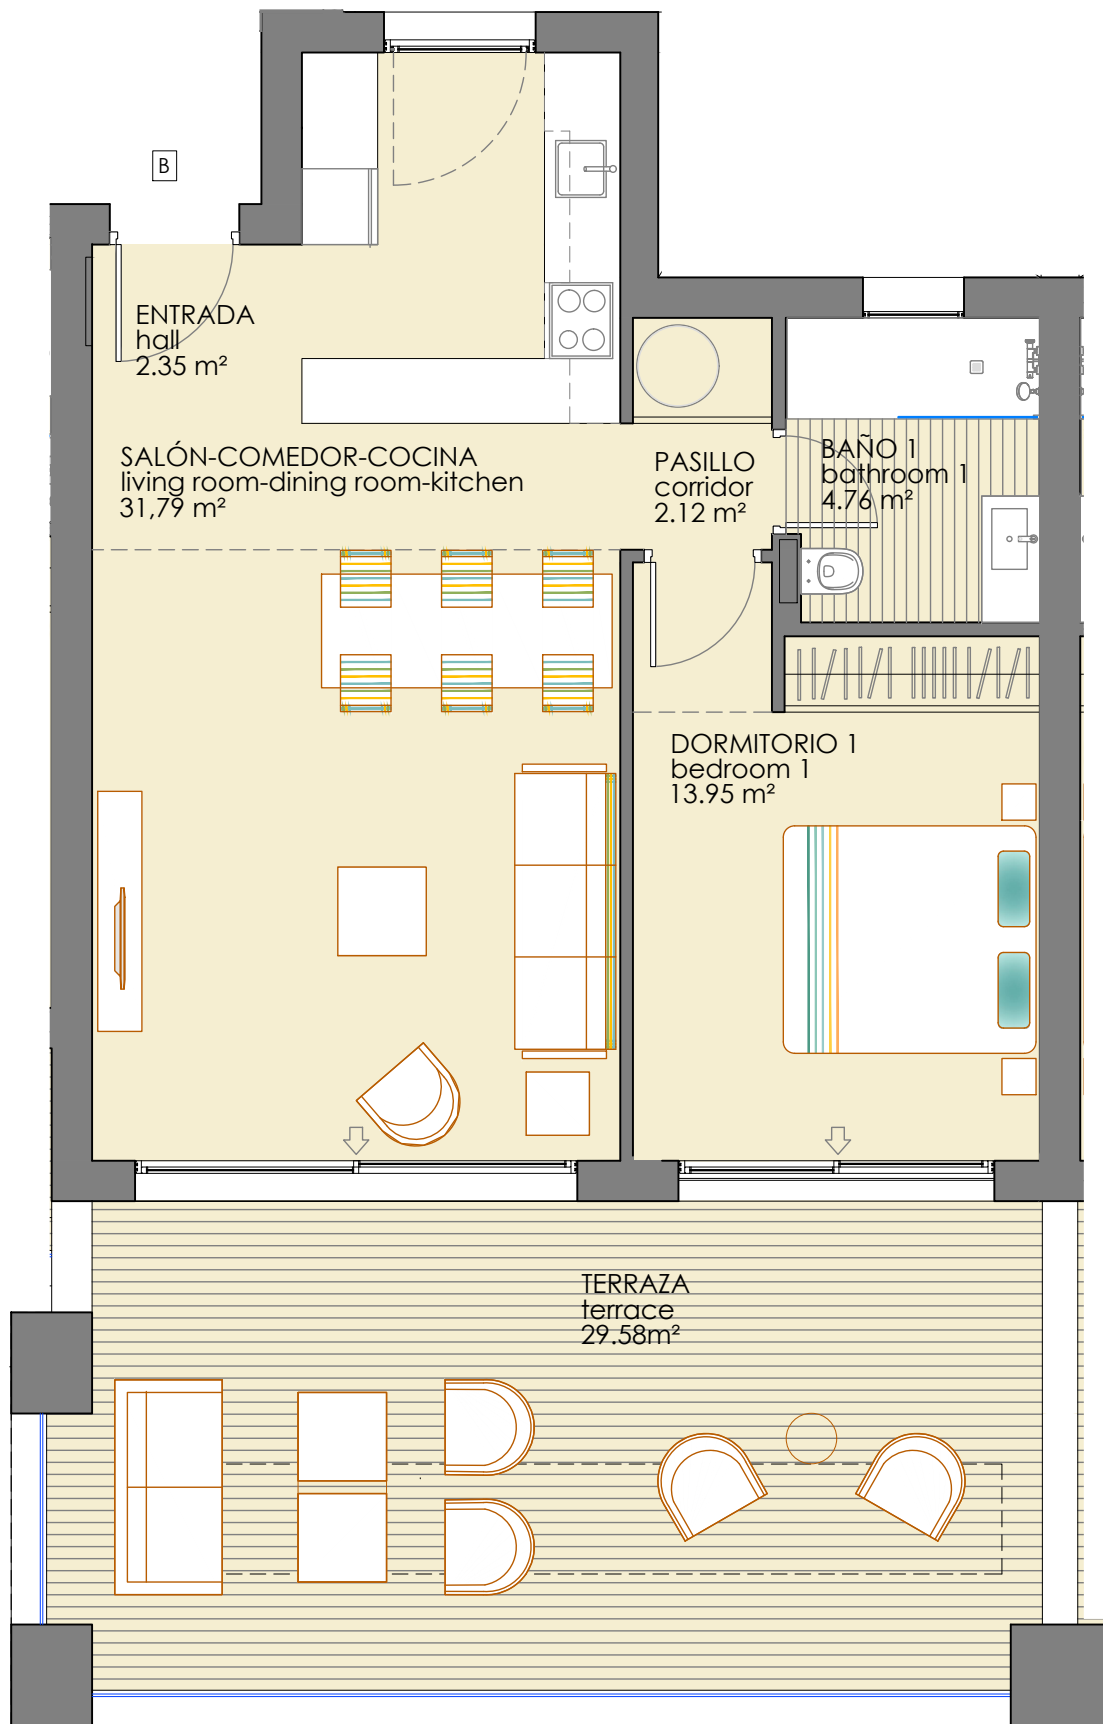


Māla Kai Resort

BLOQUE	2	PLANTA	1	VIVIENDA	B
TOTAL SUPERFICIE ÚTIL / living area:					84.55 m ²
SUPERFICIE ÚTIL DE VIVIENDA / property:					54.97 m ²
SUPERFICIE ÚTIL DE TERRAZAS CUBIERTAS / terrace covered:					15.79 m ²
SUPERFICIE ÚTIL DE TERRAZAS DESCUBIERTAS / terrace uncovered:					13.79 m ²
SUPERFICIE ÚTIL DE JARDÍN / garden:					- m ²
SUPERFICIE ÚTIL s/Decreto 218/2005 BOJA					60.47 m ²
TOTAL SUPERFICIE CONSTRUIDA / build area:					96.46 m ²

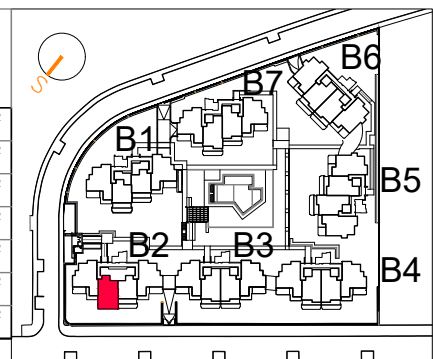



PLANOS COMERCIALES. Superficies, medidas, configuración, linderos y demás, son los previstos, sujetos a posibles modificaciones por exigencias técnicas, jurídicas o comerciales. No se incluye en el precio ni bienes muebles, ni elementos de jardinería.
 COMMERCIAL PLANS. Surfaces, measurements, configuration, boundaries and others are those foreseen, subject to possible modifications due to technical, legal or commercial requirements. Furniture and gardening items are not included in the price.

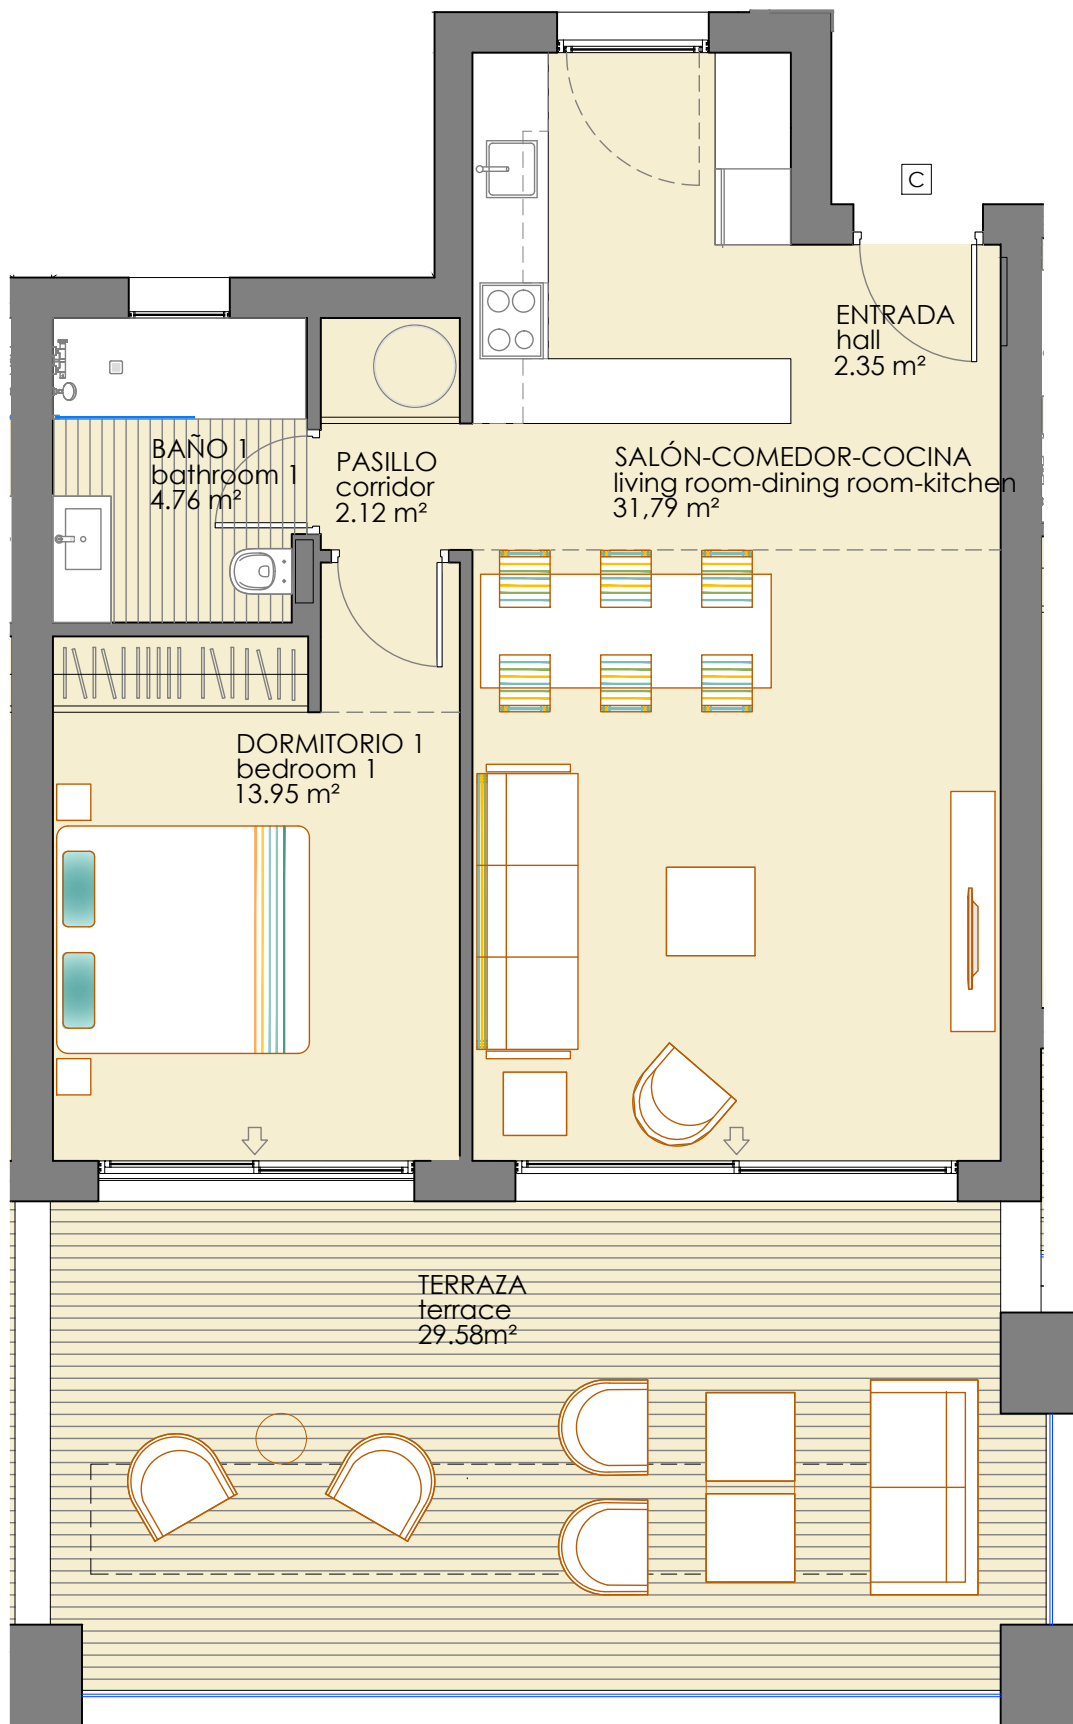

Māla Kai Resort

BLOQUE **2** PLANTA **1** VIVIENDA **C**

TOTAL SUPERFICIE ÚTIL / living area:	84.55 m ²
SUPERFICIE ÚTIL DE VIVIENDA / property:	54.97 m ²
SUPERFICIE ÚTIL DE TERRAZAS CUBIERTAS / terrace covered:	15.79 m ²
SUPERFICIE ÚTIL DE TERRAZAS DESCUBIERTAS / terrace uncovered:	13.79 m ²
SUPERFICIE ÚTIL DE JARDÍN / garden:	- m ²
SUPERFICIE ÚTIL s/Decreto 218/2005 BOJA	60.47 m ²
TOTAL SUPERFICIE CONSTRUIDA / build area:	96.46 m ²

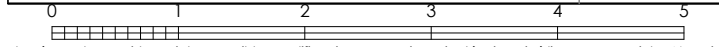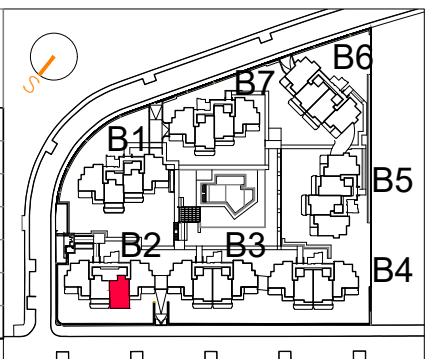

PLANOS COMERCIALES. Superficies, medidas, configuración, linderos y demás, son los previstos, sujetos a posibles modificaciones por exigencias técnicas, jurídicas o comerciales. No se incluye en el precio ni bienes muebles, ni elementos de jardinería. COMMERCIAL PLANS. Surfaces, measurements, configuration, boundaries and others are those foreseen, subject to possible modifications due to technical, legal or commercial requirements. Furniture and gardening items are not included in the price.