

CUADRO DE SUPERFICIES


Sup. Útil Interior Vivienda	77.6 m ²
Sup. Útil Exterior	20.9 m ²
Sup. Cons. Int. Viv + p.p. ZZCC	103.2 m²
Sup. Cons. Int. Viv + p.p. ZZCC + Sup. Útil Ext.	124.1 m²

CUADRO DE SUPERFICIES ANDALUCÍA D218/2005


Sup. Útil Vivienda D218/2005	85.3 m ²
Sup. Cons. Vivienda + p.p. ZZCC D218/2005	113.4 m ²

Las superficies indicadas están calculadas conforme al Decreto 218/2005 de información al consumidor en la compraventa y arrendamiento de viviendas en Andalucía.

LOCALIZACIÓN

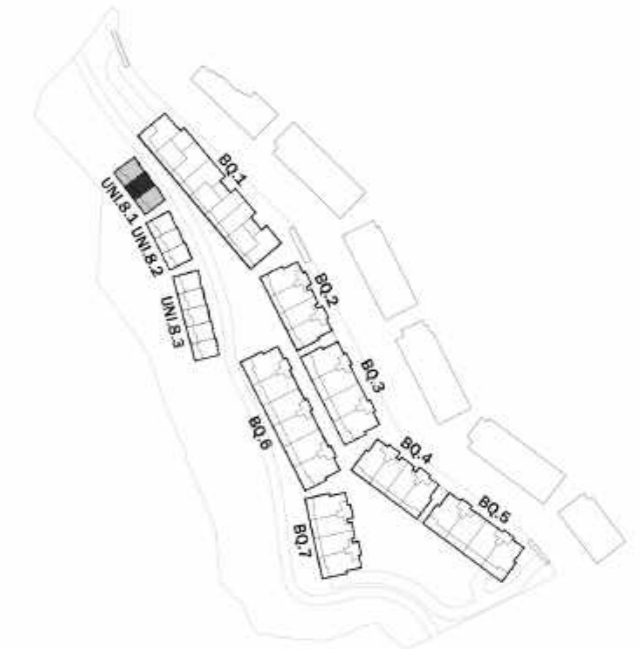

PLANTA DORMITORIOS

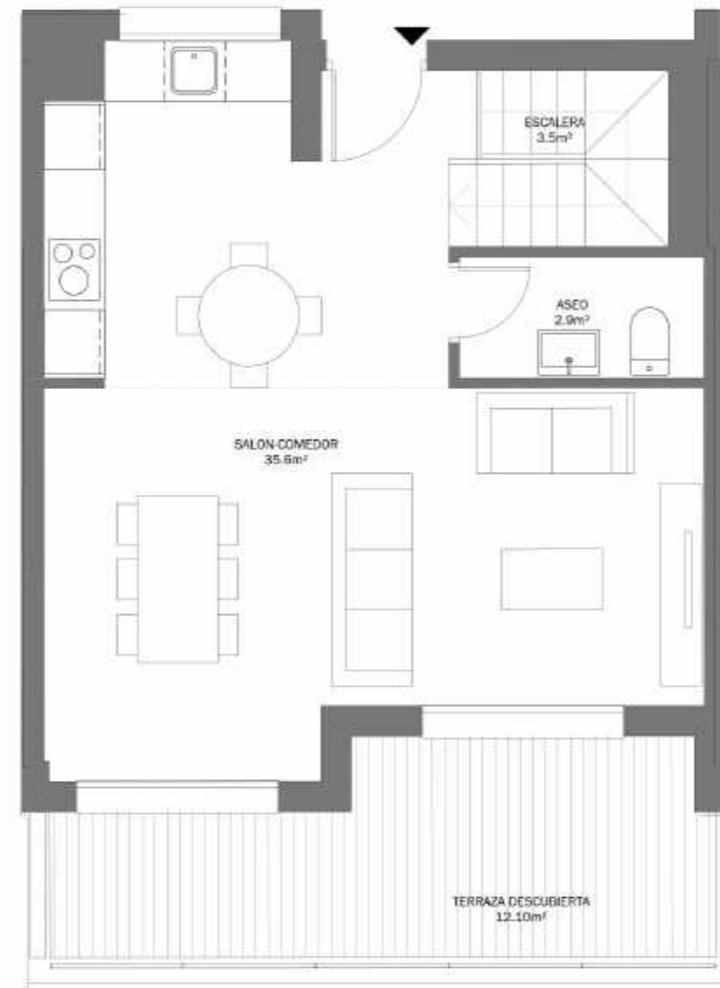

PLANTA ACCESO

COMPROMISO SOSTENIBLE

CUADRO DE SUPERFICIES


Sup. Útil Interior Vivienda	77.6 m ²
Sup. Útil Exterior	20.9 m ²
Sup. Cons. Int. Viv + p.p. ZZCC	103.2 m²
Sup. Cons. Int. Viv + p.p. ZZCC + Sup. Útil Ext.	124.1 m²

CUADRO DE SUPERFICIES ANDALUCÍA D218/2005


Sup. Útil Vivienda D218/2005	85.3 m ²
Sup. Cons. Vivienda + p.p. ZZCC D218/2005	113.4 m ²

Las superficies indicadas están calculadas conforme al Decreto 218/2005 de información al consumidor en la compraventa y arrendamiento de viviendas en Andalucía.

LOCALIZACIÓN

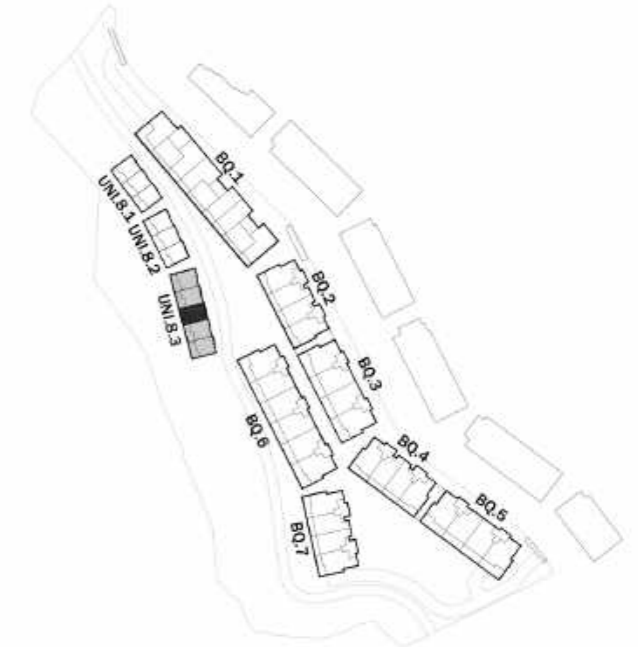

0 1 2 3m
1:75 (metros)

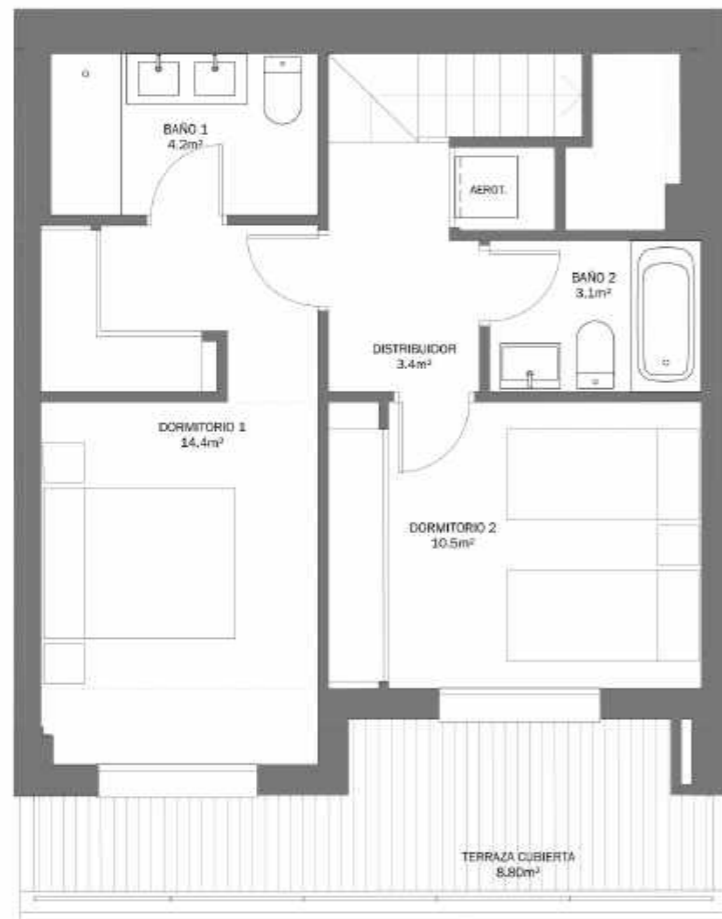

PLANTA DORMITORIOS



PLANTA ACCESO

COMPROMISO SOSTENIBLE

CUADRO DE SUPERFICIES


Sup. Útil Interior Vivienda	77.6 m ²
Sup. Útil Exterior	21.1 m ²
Sup. Cons. Int. Viv + p.p. ZZCC	103.2 m²
Sup. Cons. Int. Viv + p.p. ZZCC + Sup. Útil Ext.	124.3 m²

CUADRO DE SUPERFICIES ANDALUCÍA D218/2005

Sup. Útil Vivienda D218/2005	85.3 m ²
Sup. Cons. Vivienda + p.p. ZZCC D218/2005	113.4 m ²

Las superficies indicadas están calculadas conforme al Decreto 218/2005 de información al consumidor en la compraventa y arrendamiento de viviendas en Andalucía.


LOCALIZACIÓN

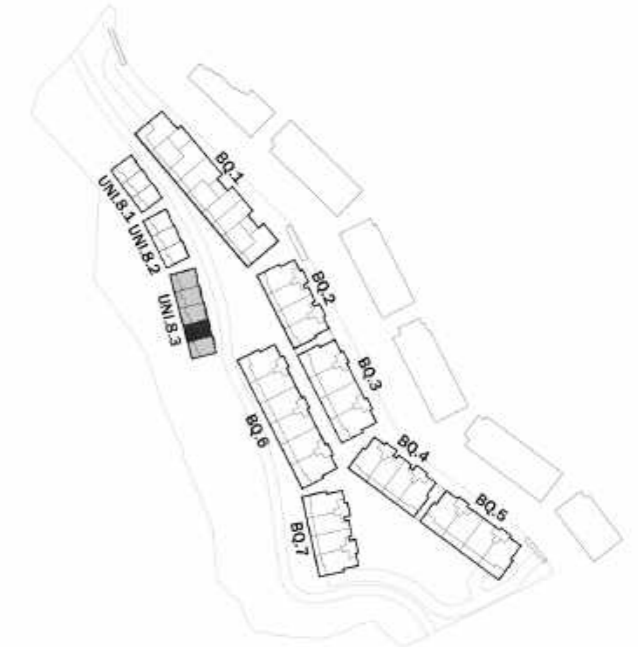

0 1 2 3m
1:75 (metros)



PLANTA DORMITORIOS

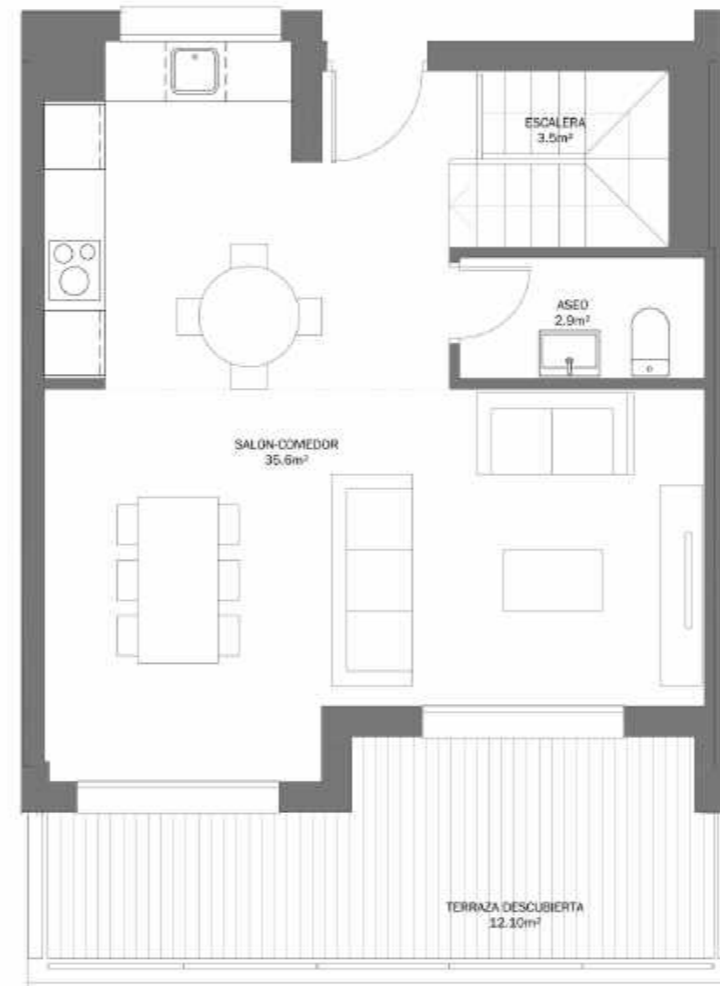

PLANTA ACCESO

COMPROMISO SOSTENIBLE

CUADRO DE SUPERFICIES



Sup. Útil Interior Vivienda	63.3 m ²
Sup. Útil Exterior	20.0 m ²
Sup. Cons. Int. Viv + p.p. ZZCC	84.6 m²
Sup. Cons. Int. Viv + p.p. ZZCC + Sup. Útil Ext.	104.6 m²

CUADRO DE SUPERFICIES ANDALUCÍA D218/2005

Sup. Útil Vivienda D218/2005	69.6 m ²
Sup. Cons. Vivienda + p.p. ZZCC D218/2005	92.0 m ²

Las superficies indicadas están calculadas conforme al Decreto 218/2005 de información al consumidor en la compraventa y arrendamiento de viviendas en Andalucía.

LOCALIZACIÓN

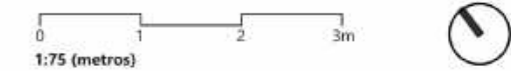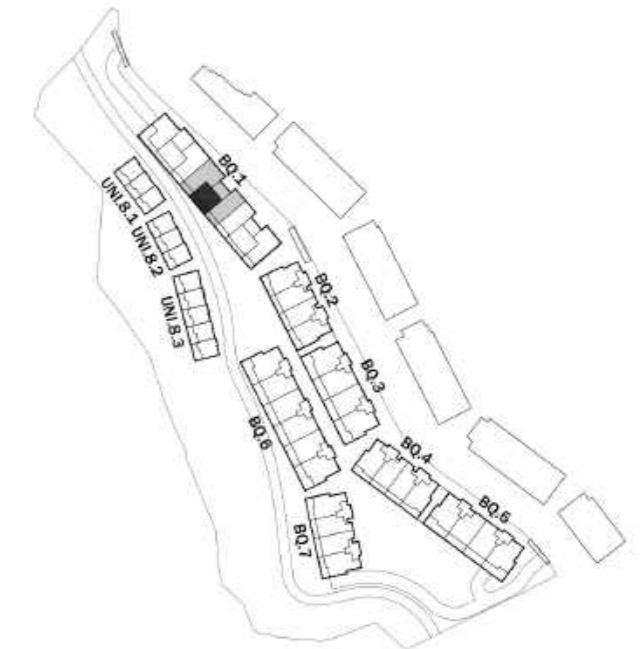

COMPROMISO SOSTENIBLE

CUADRO DE SUPERFICIES


Sup. Útil Interior Vivienda	63.3 m ²
Sup. Útil Exterior	20.0 m ²
Sup. Cons. Int. Viv + p.p. ZZCC	84.6 m²
Sup. Cons. Int. Viv + p.p. ZZCC + Sup. Útil Ext.	104.6 m²

CUADRO DE SUPERFICIES ANDALUCÍA D218/2005

Sup. Útil Vivienda D218/2005	69.6 m ²
Sup. Cons. Vivienda + p.p. ZZCC D218/2005	92.0 m ²

Las superficies indicadas están calculadas conforme al Decreto 218/2005 de información al consumidor en la compraventa y arrendamiento de viviendas en Andalucía.

LOCALIZACIÓN

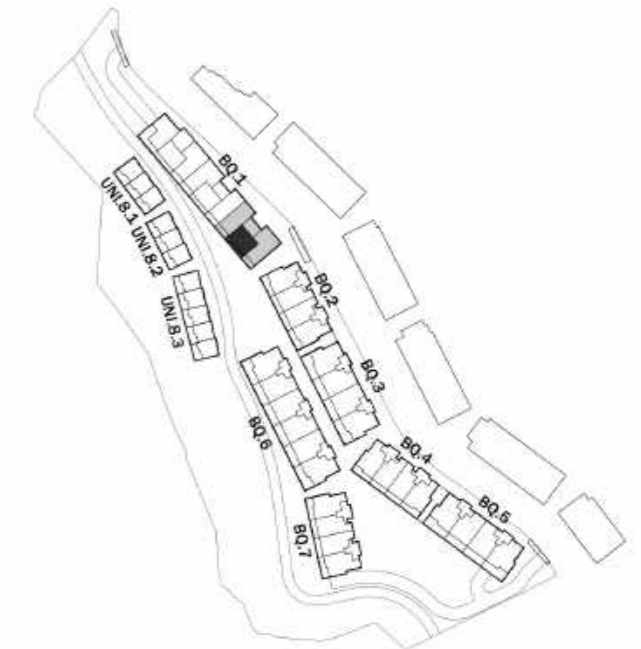

0 1 2 3m
1:75 (metros)



COMPROMISO SOSTENIBLE



CUADRO DE SUPERFICIES


Sup. Útil Interior Vivienda	69.3 m ²
Sup. Útil Exterior	47.9 m ²
Sup. Cons. Int. Viv + p.p. ZZCC	93.9 m²
Sup. Cons. Int. Viv + p.p. ZZCC + Sup. Útil Ext.	141.8 m²

CUADRO DE SUPERFICIES ANDALUCÍA D218/2005

Sup. Útil Vivienda D218/2005	76.2 m ²
Sup. Cons. Vivienda + p.p. ZZCC D218/2005	102.1 m ²

Las superficies indicadas están calculadas conforme al Decreto 218/2005 de información al consumidor en la compraventa y arrendamiento de viviendas en Andalucía.


LOCALIZACIÓN

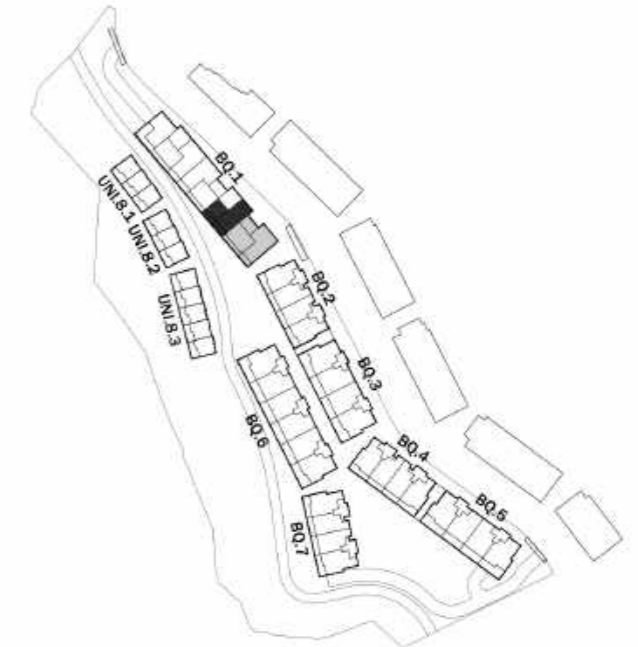

0 1 2 3m
1:75 (metros)



COMPROMISO SOSTENIBLE

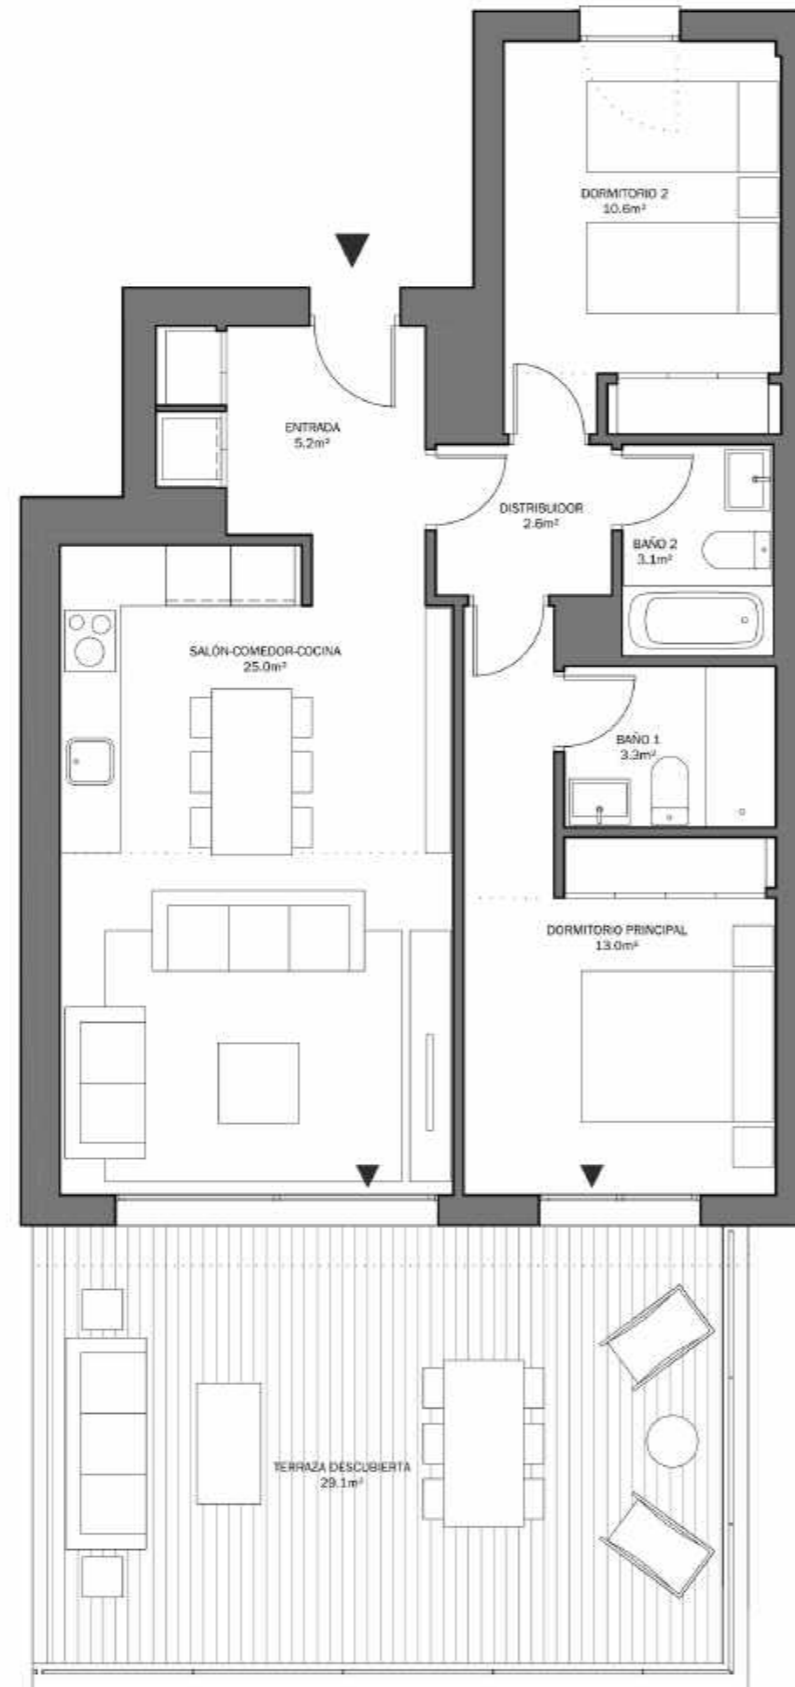

Oceana Gardens

Bloque 2 - Portal 1 - 2º A

2 Dormitorios

CUADRO DE SUPERFICIES


Sup. Útil Interior Vivienda	62.8 m ²
Sup. Útil Exterior	29.1 m ²
Sup. Cons. Int. Viv + p.p. ZZCC	85.5 m²
Sup. Cons. Int. Viv + p.p. ZZCC + Sup. Útil Ext.	114.6 m²

CUADRO DE SUPERFICIES ANDALUCÍA D218/2005

Sup. Útil Vivienda D218/2005	69.0 m ²
Sup. Cons. Vivienda + p.p. ZZCC D218/2005	93.0 m ²

Las superficies indicadas están calculadas conforme al Decreto 218/2005 de información al consumidor en la compraventa y arrendamiento de viviendas en Andalucía.


LOCALIZACIÓN

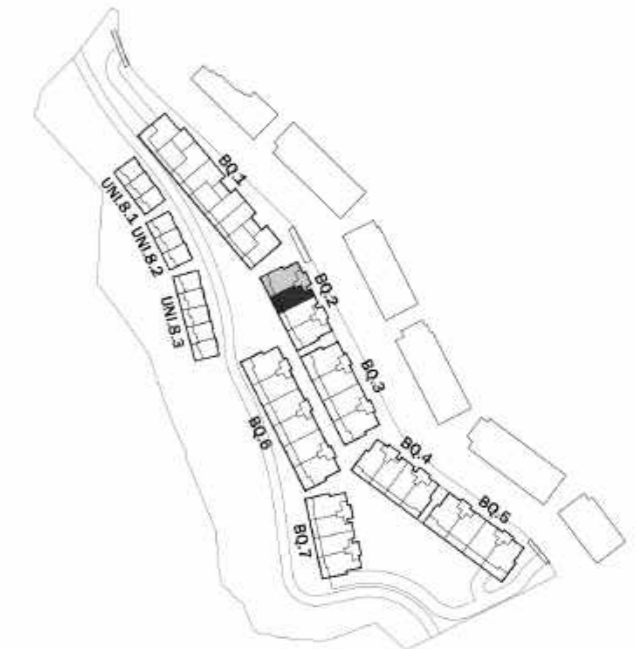

0 1 2 3m
1:75 (metros)



COMPROMISO SOSTENIBLE

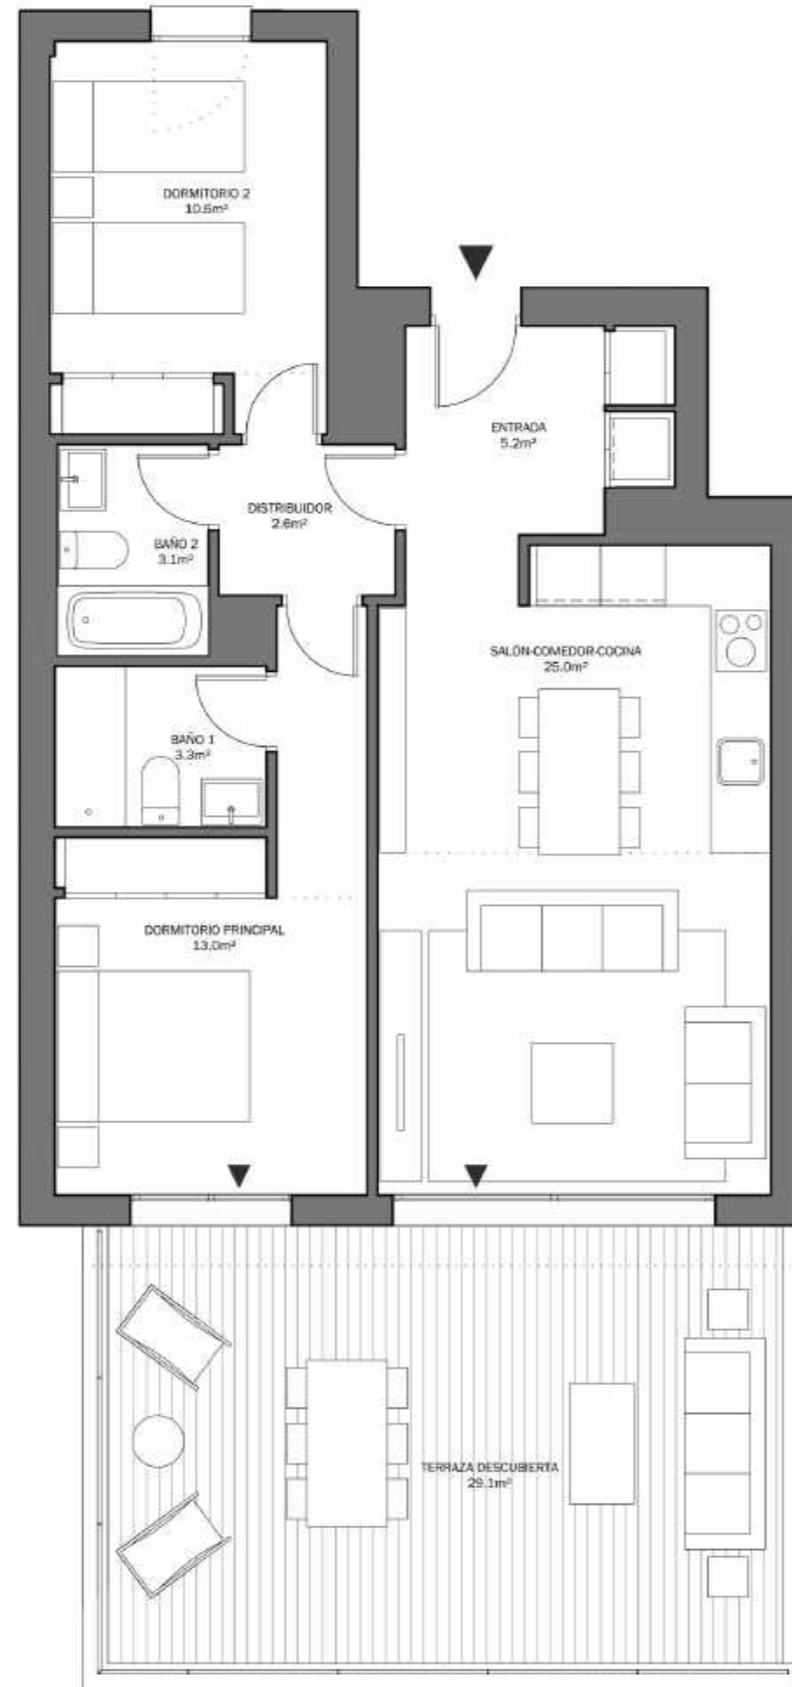

Oceana Gardens

Bloque 2 - Portal 2 - 2º B

2 Dormitorios

CUADRO DE SUPERFICIES


Sup. Útil Interior Vivienda	62.8 m ²
Sup. Útil Exterior	29.1 m ²
Sup. Cons. Int. Viv + p.p. ZZCC	85.5 m²
Sup. Cons. Int. Viv + p.p. ZZCC + Sup. Útil Ext.	114.6 m²

CUADRO DE SUPERFICIES ANDALUCÍA D218/2005

Sup. Útil Vivienda D218/2005	69.0 m ²
Sup. Cons. Vivienda + p.p. ZZCC D218/2005	93.0 m ²

Las superficies indicadas están calculadas conforme al Decreto 218/2005 de información al consumidor en la compraventa y arrendamiento de viviendas en Andalucía.

LOCALIZACIÓN

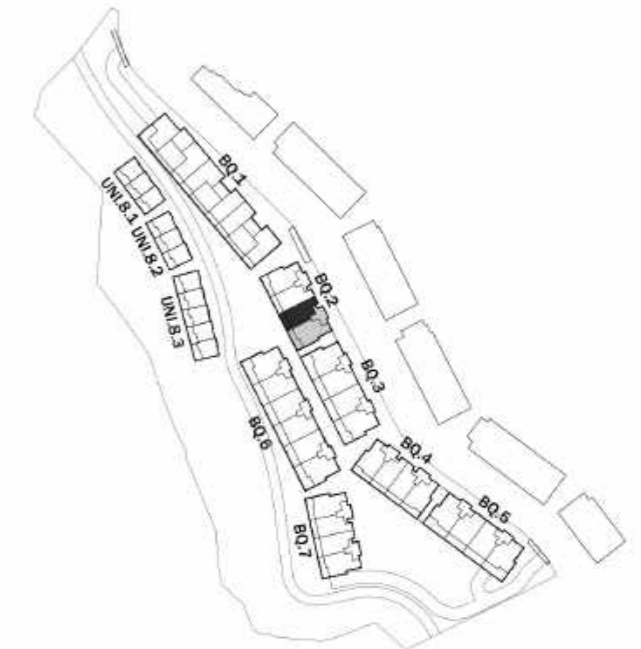

0 1 2 3m
1:75 (metros)



COMPROMISO SOSTENIBLE



PLANTA VIVIENDA

Oceana Gardens

Bloque 3 - Portal 1 - 2º B

3 Dormitorios

CUADRO DE SUPERFICIES


Sup. Útil Interior Vivienda	98.4 m ²
Sup. Útil Exterior	122.7 m ²
Sup. Cons. Int. Viv + p.p. ZZCC	141.1 m²
Sup. Cons. Int. Viv + p.p. ZZCC + Sup. Útil Ext.	263.8 m²

CUADRO DE SUPERFICIES ANDALUCÍA D218/2005

Sup. Útil Vivienda D218/2005	108.2 m ²
Sup. Cons. Vivienda + p.p. ZZCC D218/2005	153.6 m ²

Las superficies indicadas están calculadas conforme al Decreto 218/2005 de información al consumidor en la compraventa y arrendamiento de viviendas en Andalucía.

LOCALIZACIÓN

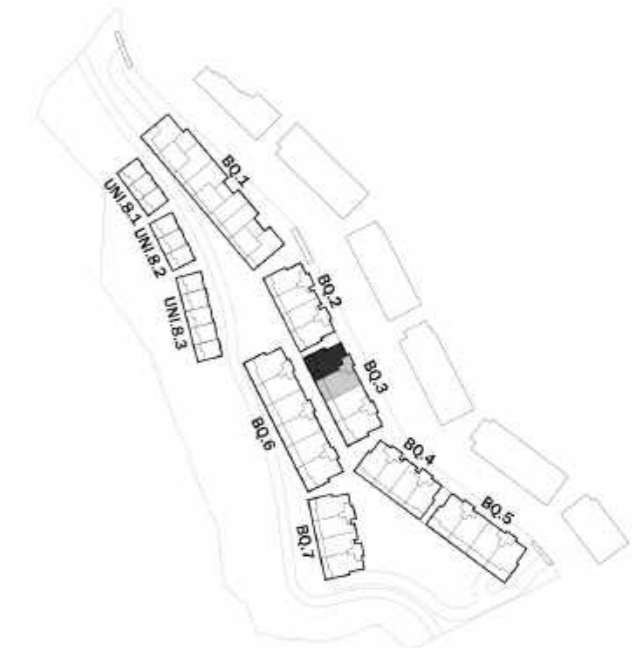

0 1 2 3m
1:75 (metros)



COMPROMISO SOSTENIBLE



Oceana Gardens

Bloque 3 - Portal 2 - 2º A

3 Dormitorios

CUADRO DE SUPERFICIES


Sup. Útil Interior Vivienda	98.4 m ²
Sup. Útil Exterior	122.7 m ²
Sup. Cons. Int. Viv + p.p. ZZCC	141.1 m²
Sup. Cons. Int. Viv + p.p. ZZCC + Sup. Útil Ext.	263.8 m²

CUADRO DE SUPERFICIES ANDALUCÍA D218/2005

Sup. Útil Vivienda D218/2005	108.2 m ²
Sup. Cons. Vivienda + p.p. ZZCC D218/2005	153.6 m ²

Las superficies indicadas están calculadas conforme al Decreto 218/2005 de información al consumidor en la compraventa y arrendamiento de viviendas en Andalucía.

LOCALIZACIÓN

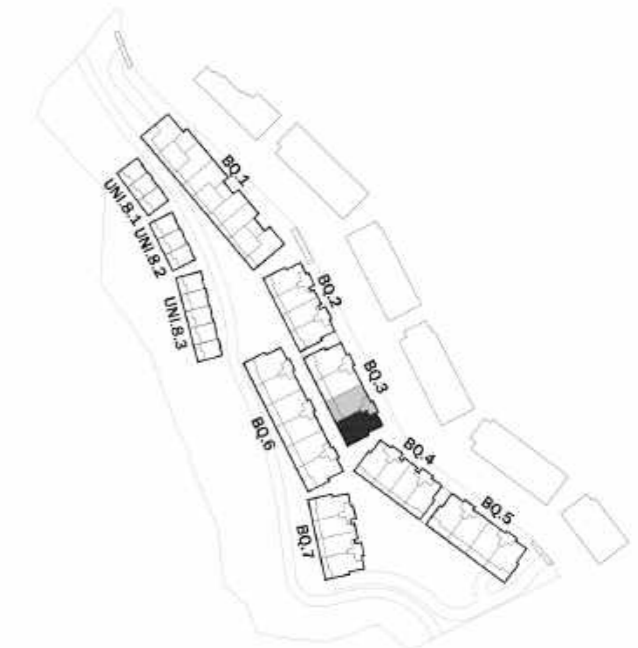

COMPROMISO SOSTENIBLE

CUADRO DE SUPERFICIES


Sup. Útil Interior Vivienda	76.9 m ²
Sup. Útil Exterior	21.3 m ²
Sup. Cons. Int. Viv + p.p. ZZCC	107.7 m²
Sup. Cons. Int. Viv + p.p. ZZCC + Sup. Útil Ext.	129.0 m²

CUADRO DE SUPERFICIES ANDALUCÍA D218/2005


Sup. Útil Vivienda D218/2005	84.5 m ²
Sup. Cons. Vivienda + p.p. ZZCC D218/2005	118.3 m ²

Las superficies indicadas están calculadas conforme al Decreto 218/2005 de información al consumidor en la compraventa y arrendamiento de viviendas en Andalucía.

LOCALIZACIÓN

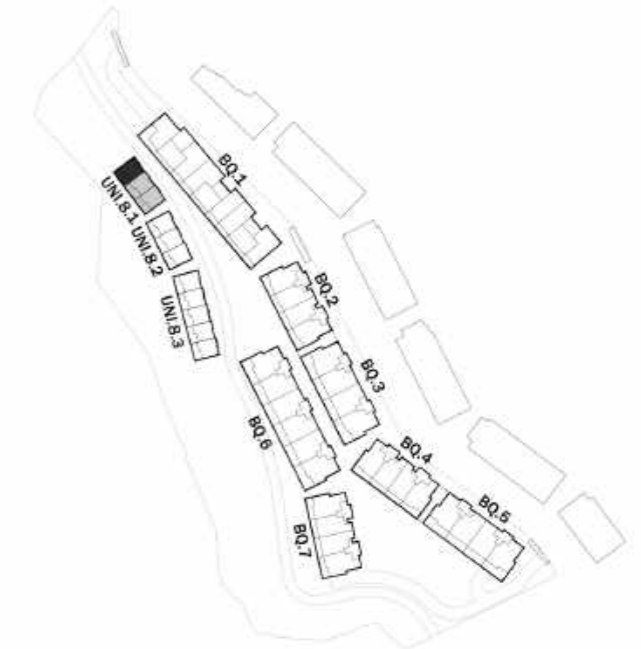

0 1 2 3m
1:75 (metros)

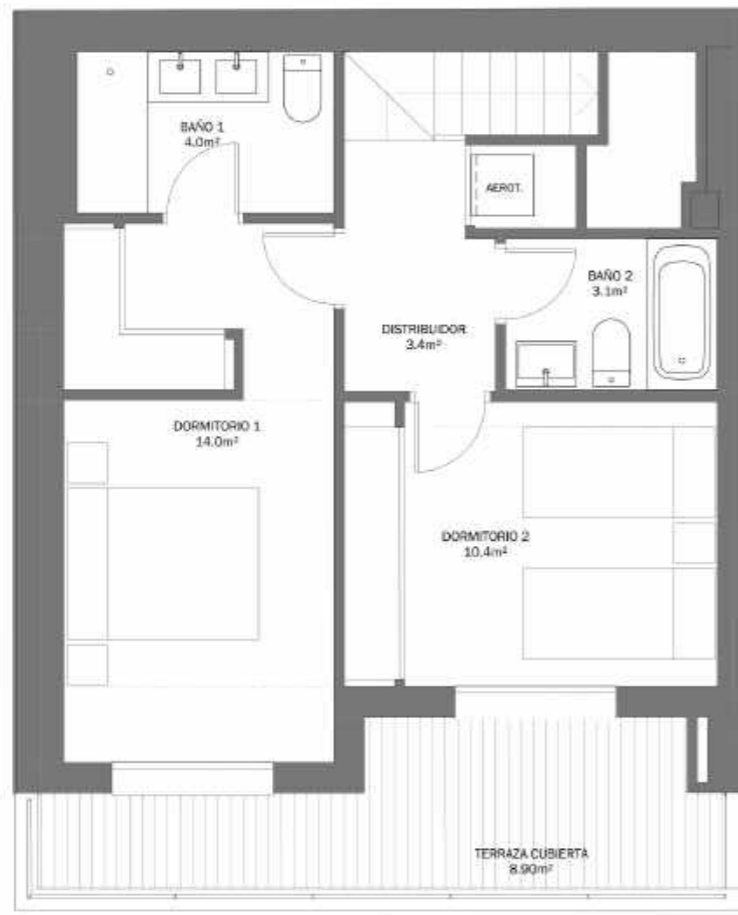

PLANTA DORMITORIOS



PLANTA ACCESO

COMPROMISO SOSTENIBLE