




NATURA estepona

Promoción de 48 viviendas, aparcamientos, trasteros y zona comunitaria con piscina
Parcela A2 - Sector SUP 03 "Arroyo Enmedio Este" Estepona (Málaga)

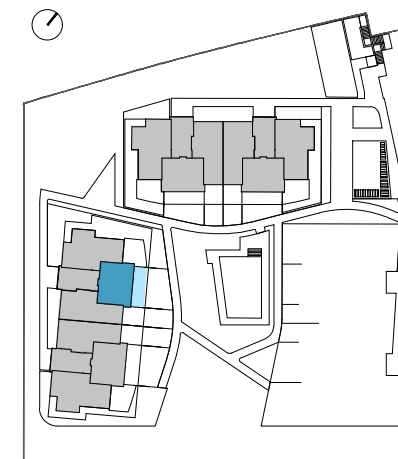

B1.E2.1B

(Bloque 1 - Escalera 2 - Planta 1 - Puerta B)


Superficie Útil:

Vestíbulo	2,48 m ²
Salón-Cocina	23,83 m ²
Distribuidor	4,10 m ²
Dormitorio 1	12,14 m ²
Dormitorio 2	9,24 m ²
Baño 1	3,74 m ²
Baño 2	3,65 m ²

Terrazas	25,19 m ²
----------	----------------------

Superficie útil de vivienda	59,18 m ²
Sup. útil vivienda s/DJA 218/2005	65,10 m ²
Superficie útil de espacios exteriores	25,19 m ²

Superficie construida de vivienda	69,27 m ²
Superficie construida c.c. de vivienda	78,11 m ²
Sup. construida vivienda s/DJA 218/2005	76,20 m ²
Superficie construida de espacios exteriores	28,34 m ²

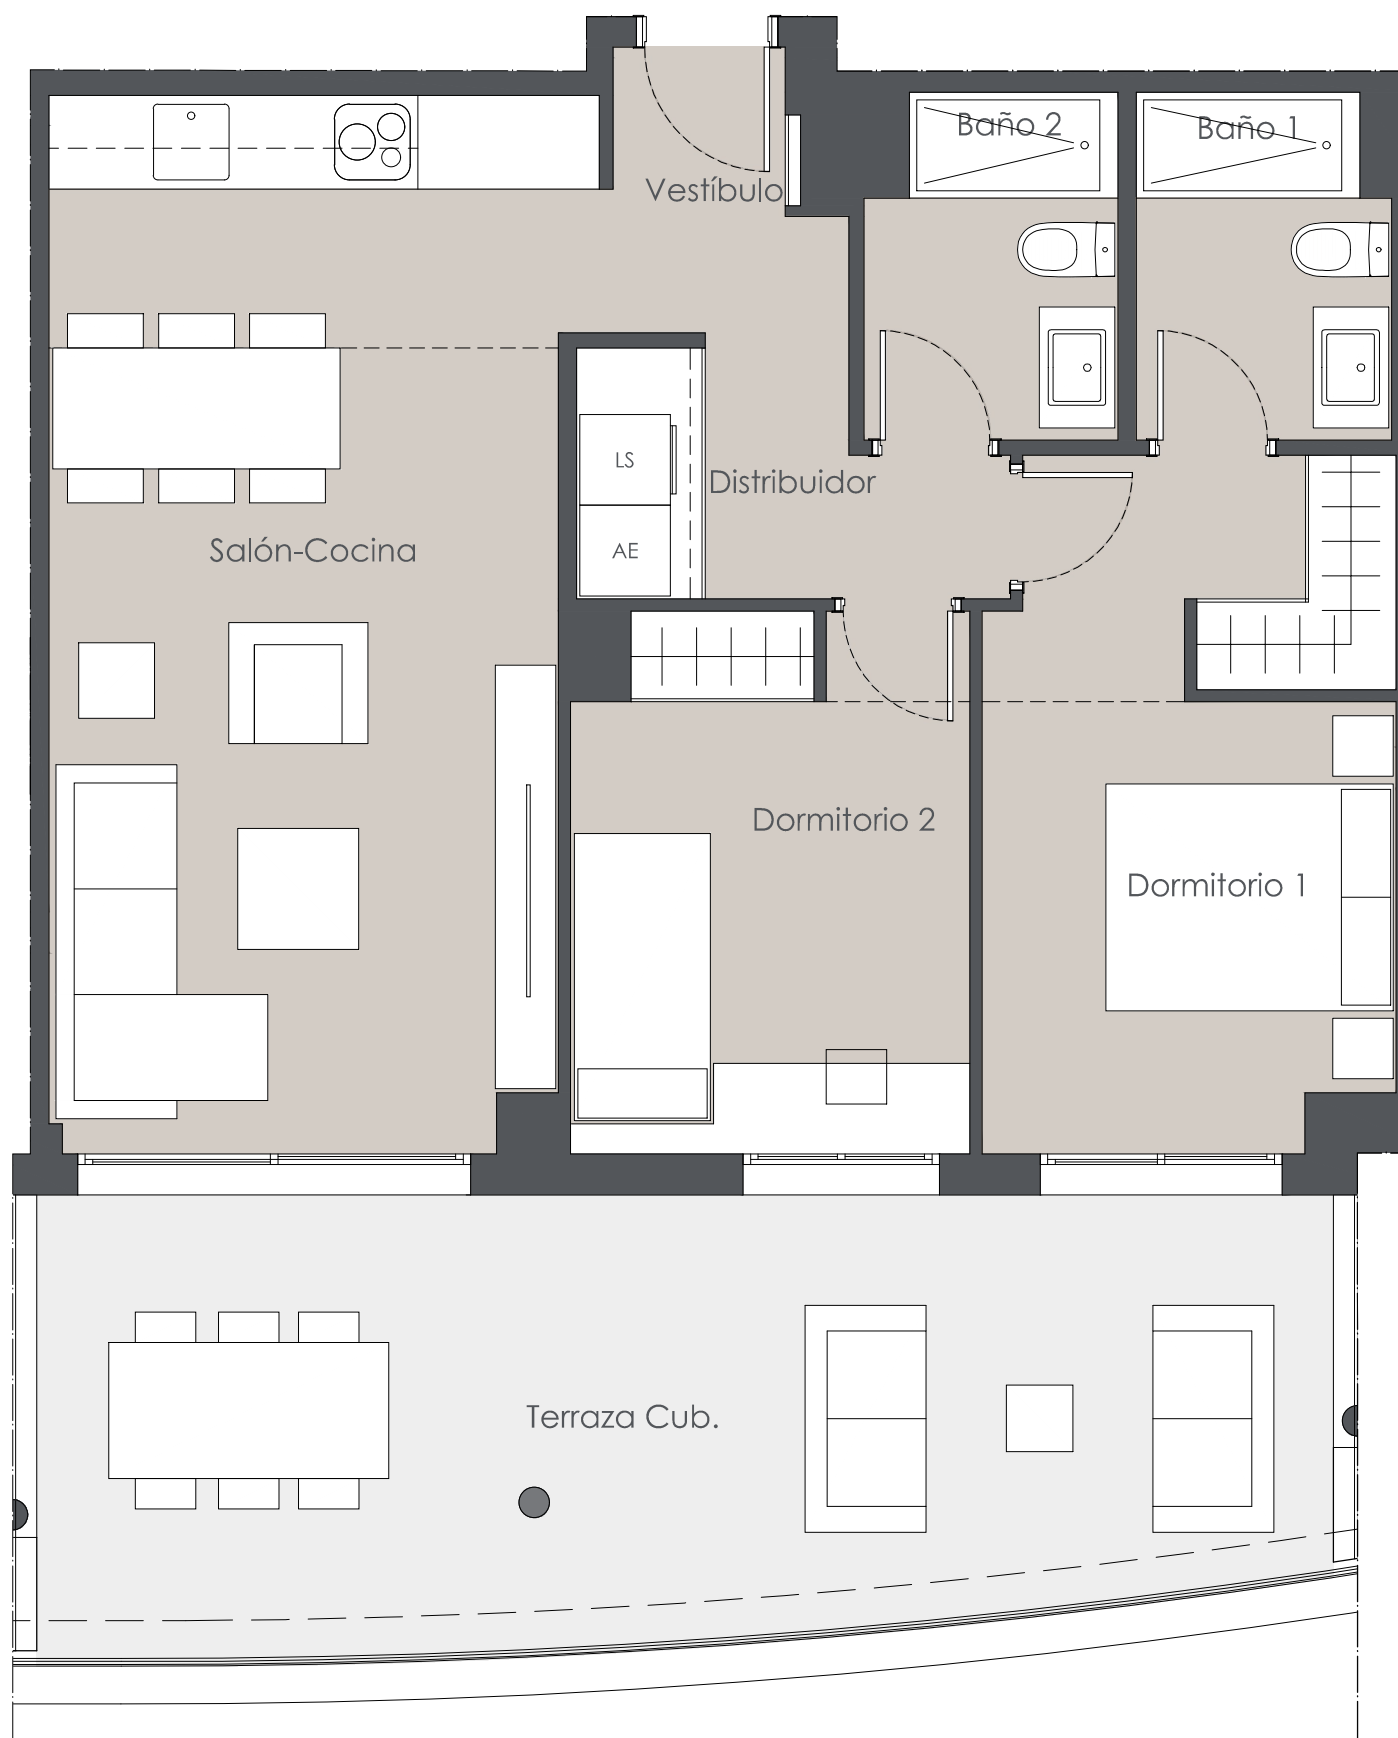

Escala: 1/50

Versión: V.01 - Octubre 2023

