


by

Dream Estate. BY COLUPIN

ESCALERA 2 - NIVEL 1 - VIVIENDA 3

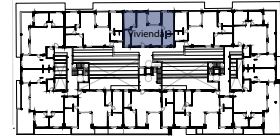


Escala 1 / 50



Superficie Construida (Incluye P.P. zonas comunes)	114,05 M ²
Superficie Construida Vivienda	97,37 M ²
Superficie Útil Interior	81,92 M ²
Superficie Terrazas	9,52 M ²
Sup. útil total	86,68 M²

Las superficies indicadas están calculadas conforme al Decreto 218/2005 de información al consumidor en la compraventa y arrendamiento de viviendas.

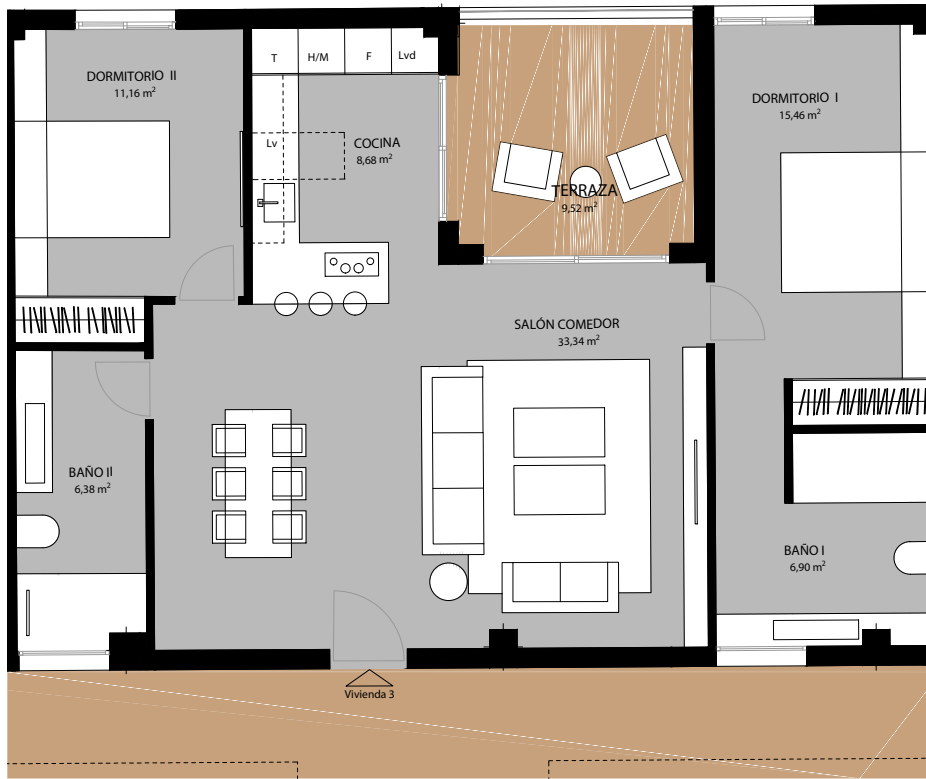

Vivienda 3

