

Dream Estate.
BY COLPIN

ESCALERA 2 - NIVEL 3 - VIVIENDA 24




Escala 1 / 50



Superficie Construida (Incluye P.P. zonas comunes)	142,59 M ²
Superficie Construida Vivienda	121,73 M ²
Superficie Útil Interior	98,61 M ²
Superficie Terrazas	22,50 M ²
Sup. útil total	108,47 M²

Las superficies indicadas están calculadas conforme al Decreto 218/2005 de información al consumidor en la compraventa y arrendamiento de viviendas.

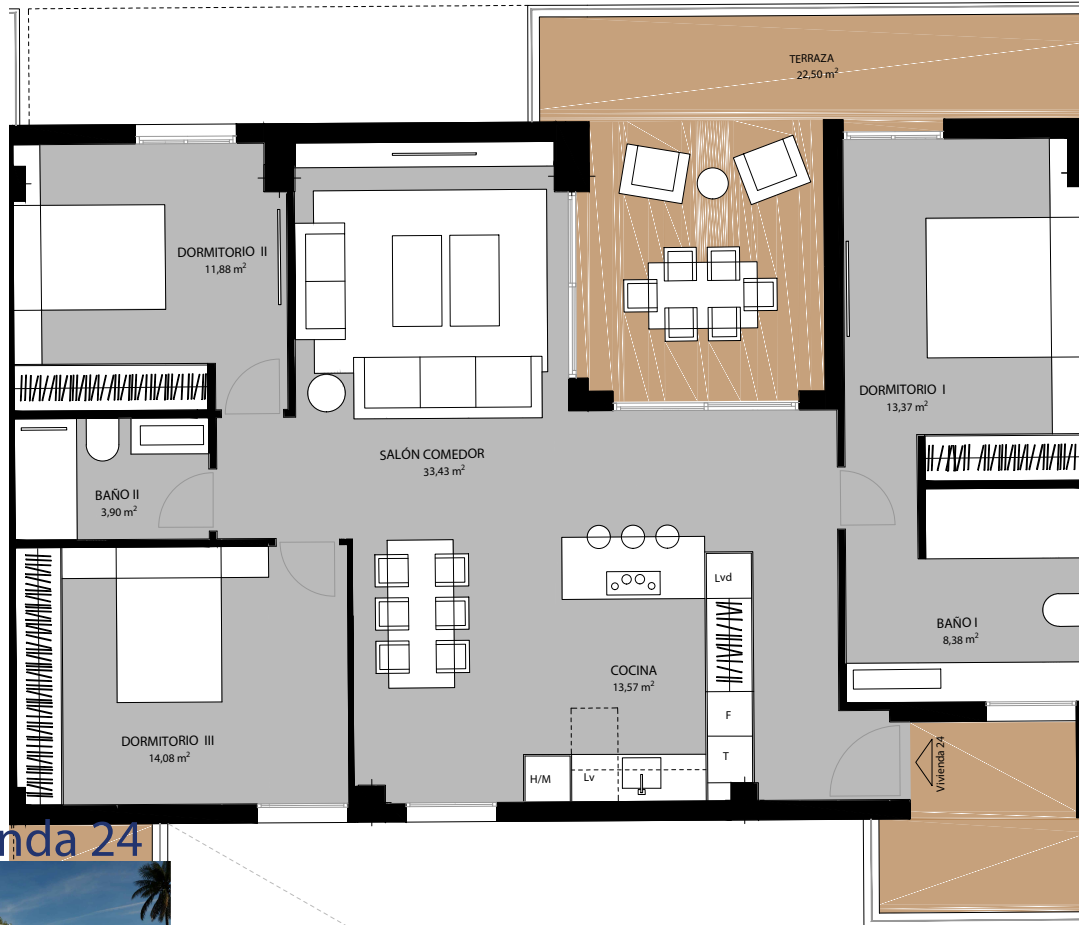

Vivienda 24

