
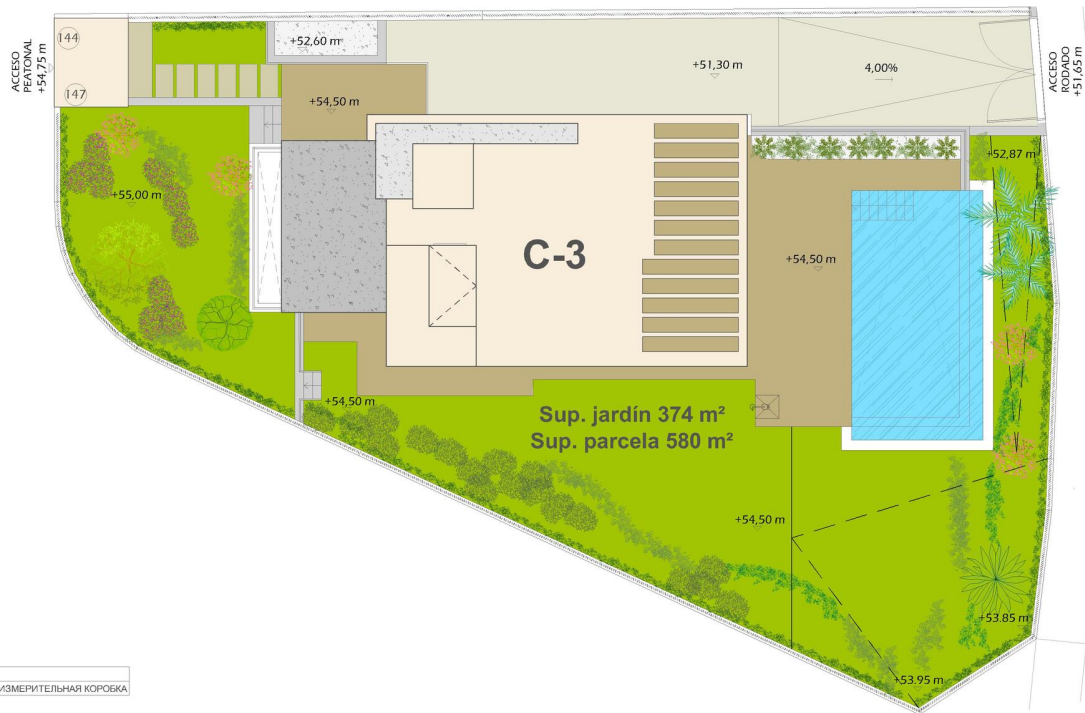


SEVEN ♦ DIAMONDS

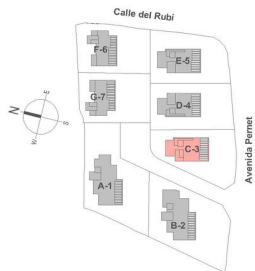

144 CONTADOR DE AGUA / WATER METER / ВОДОМЕР
 147 CPM / PROTECTION AND MEASUREMENT BOX / ЗАЩИТНО-ИЗМЕРИТЕЛЬНАЯ КОРОБКА

TIPO / TYPE / ТИП: C-3


JUNIO / JUNE / ИЮНЬ 2024

Villa Aislada, 3 Dormitorios + 3 baños - Emplazamiento
 Villa, 3 Bedrooms + 3 Bathrooms - Emplacement
 Вилла 3 спальни + 3 ванных комнат - Расположение




Piano sujeto a posibles modificaciones por razones o exigencias de índole técnico o jurídica. Las superficies son aproximadas.
 Plans subject to possible modifications for technical or legal reasons. The surfaces are approximate.
 План может быть изменен по причинам или требованиям технического или правового характера. Поверхности являются приблизительными.

SEVEN ♦ DIAMONDS

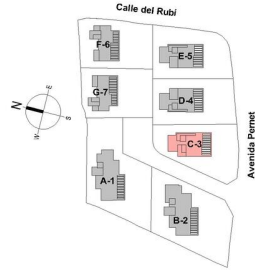

nº	SUPERFICIES ÚTILES / FLOOR AREA / ПОЛЕЗНЫЕ ПЛОЩАДИ	TIPO / TYPE / ТИП: C-3
1	VE STIBO O / HALL / ЗАЛ	4,36 m ²
2	PASO 1 / CORRIDOR 1 / КОРИДОР 1	2,71 m ²
3	PASO 2 / CORRIDOR 2 / КОРИДОР 2	7,71 m ²
4	PASO 3 / CORRIDOR 3 / КОРИДОР 3	6,08 m ²
5	COCINA / KITCHEN / КУХНЯ	9,30 m ²
6	SALON COMEDOR / LIVING DINING ROOM / СТОЛОВАЯ	31,24 m ²
7	DORMITORIO 1 / BEDROOM 1 / СПАЛЬНЯ 1	13,80 m ²
8	DORMITORIO 2 / BEDROOM 2 / СПАЛЬНЯ 2	11,00 m ²
9	DORMITORIO 3 / BEDROOM 3 / СПАЛЬНЯ 3	10,97 m ²
10	BANO 1 / BATHROOM 1 / ВАННАЯ КОМНАТА 1	6,93 m ²
11	BANO 2 / BATHROOM 2 / ВАННАЯ КОМНАТА 2	3,68 m ²
12	TRASTERO 1 / STOREROOM 1 / КЛАДОВКА 1	2,03 m ²
13	E.SCALERA / STAIRS / ЛЕСТНИЦЫ	24,66 m ²
14	BANO 3 / BATHROOM 3 / ВАННАЯ КОМНАТА 3	4,21 m ²
15	TRASTERO 2 / STOREROOM 2 / КЛАДОВКА 2	2,03 m ²
16	VE STIBO O / HALL / ЗАЛ	5,96 m ²
17	CARAJE PRIVADO / PRIVATE GARAGE / ЧАСТНЫЙ ГАРАЖ	44,53 m ²
18	LAVANDERIA / LAUNDRY / ПРАЧЕЧНАЯ	3,35 m ²
19	SALA DE INSTALACIONES / FACILITIES ROOM / КОМНАТА УДОБСТВА	6,58 m ²
20	SALA DE INSTALACIONES / FACILITIES ROOM / КОМНАТА УДОБСТВА	3,03 m ²
21	TRASTERO 3 / STOREROOM 3 / КЛАДОВКА 3	2,03 m ²
22	TRASTERO 4 / STOREROOM 4 / КЛАДОВКА 4	2,91 m ²
TOTAL SUP. ÚTILES / TOTAL FLOOR AREA / ОБЩАЯ ПОЛЕЗНАЯ ПЛОЩАДЬ:		209,10 m²
SUP.CONSTRUIDA INTERIOR / BUILT INTERIOR AREA / ВНУТРЕННЯЯ ЗАСТРОЕННАЯ ПЛОЩАДЬ:		259,19 m ²
16	SUP.CONSTRUIDA PORCHE 1 / BUILT PORCH 1 AREA / ЗАСТРОЕННАЯ ПЛОЩАДЬ КРЫЛЬЯ 1	32,38 m ²
17	SUP.CONSTRUIDA PORCHE 2 / BUILT PORCH 2 AREA / ЗАСТРОЕННАЯ ПЛОЩАДЬ КРЫЛЬЯ 2	0,75 m ²
20	SUP.CONSTRUIDA SOLARIUM 1 / BUILT SOLARIUM 1 AREA / ЗАСТРОЕННАЯ ПЛОЩАДЬ СОЛЯРИУМ 1	49,87 m ²
22	SUP.CONSTRUIDA TERRAZA DE SCUBIERTA 1 / BUILT OPEN TERRACE 1 AREA / ЗАСТРОЕННАЯ ПЛОЩАДЬ ОТКРЫТАЯ ТЕРРАСА 1	57,35 m ²
23	SUP.CONSTRUIDA TERRAZA DE SCUBIERTA 2 / BUILT OPEN TERRACE 2 AREA / ЗАСТРОЕННАЯ ПЛОЩАДЬ ОТКРЫТАЯ ТЕРРАСА 2	29,37 m ²
24	SUP.CONSTRUIDA TERRAZA DE SCUBIERTA 3 / BUILT OPEN TERRACE 3 AREA / ЗАСТРОЕННАЯ ПЛОЩАДЬ ОТКРЫТАЯ ТЕРРАСА 3	27,95 m ²
TOTAL SUP.CONSTRUIDA PRIVADA / TOTAL BUILT PRIVATE AREA / ВНУТРЕННЯЯ ЗАСТРОЕННАЯ ПЛОЩАДЬ:		456,86 m²
SUP. JARDIN / GARDEN AREA / ПЛОЩАДЬ ИМПЕ-САДИМА		374 m ²
SUP.PARCELA / PLOT AREA / ПЛОЩАДЬ УЧАСТКА		580 m ²

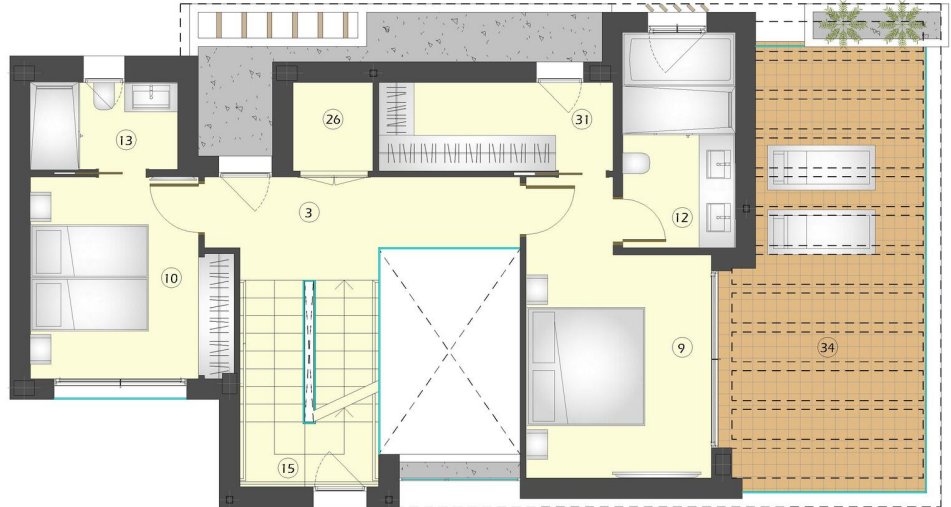

TIPO / TYPE / ТИП: C-3

JUNIO / JUNE / ИЮНЬ 2024

Villa Aislada, 3 Dormitorios + 3 baños - Planta Primera
 Villa, 3 Bedrooms + 3 Bathrooms - First Floor
 Вилла 3 спальни + 3 ванных комнат - Первый этаж




Plano sujeto a posibles modificaciones por razones o exigencias de índole técnica o jurídica. Las superficies son aproximadas. Cocina y amueblamiento orientativo, sin valor contractual.
 Plans subject to possible modifications for technical or legal reasons. Measurements shown are approximate. Kitchen and furnishings are for display purposes only, with noncontractual value.
 План может быть изменен по причинам или требованиям технического или правового характера. Поверхности являются приближенными. Кухня и мебель для руководства, без договорной стоимости.

SEVEN ♦ DIAMONDS

nr	SUPERFICIES UTILS / FLOOR AREA / ПОЛЕЗНЫЕ ПЛОЩАДИ	TIPO / TYPE / ТИП: C-3
1	VESTIBULO / HALL / ЗАЛ	4,36 m ²
2	PASO 1 / CORRIDOR 1 / КОРИДОР 1	2,71 m ²
3	PASO 2 / CORRIDOR 2 / КОРИДОР 2	7,71 m ²
4	PASO 3 / CORRIDOR 3 / КОРИДОР 3	6,08 m ²
6	COCINA / KITCHEN / КУХНЯ	9,30 m ²
8	SALON COMEDOR / LIVING-DINING ROOM / СТОЛОВАЯ	31,24 m ²
9	DORMITORIO 1 / BEDROOM 1 / СПАЛЬНЯ 1	13,80 m ²
10	DORMITORIO 2 / BEDROOM 2 / СПАЛЬНЯ 2	11,80 m ²
11	DORMITORIO 3 / BEDROOM 3 / СПАЛЬНЯ 3	10,97 m ²
12	BANO 1 / BATHROOM 1 / ВАННАЯ КОМНАТА 1	6,53 m ²
13	BANO 2 / BATHROOM 2 / ВАННАЯ КОМНАТА 2	3,85 m ²
14	TRASTERO / STORE ROOM / КЛАДОВКА	2,03 m ²
15	ESCALERA / STAIRS / ЛЕСТНИЦЫ	24,66 m ²
24	BANO 3 / BATHROOM 3 / ВАННАЯ КОМНАТА 3	4,21 m ²
26	TRASTERO 2 / STORE ROOM 2 / КЛАДОВКА 2	2,03 m ²
31	VESTIDOR LIVING-SING ROOM 1 / ПРИБОРЩИК 1	5,98 m ²
33	SALA A. PRIVADA / PRIVATE PARKING / ЧАСТНЫЙ ГАРАЖ	44,53 m ²
46	LAVANDERIA / LAUNDRY / ПРАЧЕЧНАЯ	3,30 m ²
47	SALA 2 / LOBBY 2 / ОТХОДЫ 2	6,58 m ²
49	SALA DE INSTALACIONES / FACILITIES ROOM / УДОБСТВА НОМЕРА	3,03 m ²
50	TRASTERO 3 / STORE ROOM 3 / КЛАДОВКА 3	2,03 m ²
51	TRASTERO 4 / STORE ROOM 4 / КЛАДОВКА 4	7,91 m ²
TOTAL SUP. UTILES / TOTAL FLOOR AREA / ОБЩАЯ ПОЛЕЗНАЯ ПЛОЩАДЬ		269,10 m ²

SUP. CONSTRUIDA INTERIOR / BUILT INTERIOR AREA / ВНУТРЕННЯЯ ЗАСТРОЕННАЯ ПЛОЩАДЬ		259,19 m ²
16	SUP. CONSTRUIDA PORCHE 1 / BUILT PORCH 1 AREA / ЗАСТРОЕННАЯ ПЛОЩАДЬ КРЫЛЬЯ 1	32,38 m ²
17	SUP. CONSTRUIDA PORCHE 2 / BUILT PORCH 2 AREA / ЗАСТРОЕННАЯ ПЛОЩАДЬ КРЫЛЬЯ 2	0,75 m ²
25	SUP. CONSTRUIDA SOLARIUM 1 / BUILT SOLARIUM 1 AREA / ЗАСТРОЕННАЯ ПЛОЩАДЬ СОЛИАРИУМ 1	49,87 m ²
22	SUP. CONSTRUIDA TERRAZA DESCUBIERTA 1 / BUILT OPEN TERRACE 1 AREA / ЗАСТРОЕННАЯ ПЛОЩАДЬ ОТКРЫТАЯ ТЕРРАЦА 1	57,35 m ²
29	SUP. CONSTRUIDA TERRAZA DESCUBIERTA 2 / BUILT OPEN TERRACE 2 AREA / ЗАСТРОЕННАЯ ПЛОЩАДЬ ОТКРЫТАЯ ТЕРРАЦА 2	29,37 m ²
34	SUP. CONSTRUIDA TERRAZA DESCUBIERTA 3 / BUILT OPEN TERRACE 3 AREA / ЗАСТРОЕННАЯ ПЛОЩАДЬ ОТКРЫТАЯ ТЕРРАЦА 3	27,95 m ²
TOTAL SUP. CONSTRUIDA PRIVADA / TOTAL BUILT PRIVATE AREA / ВНУТРЕННЯЯ ЗАСТРОЕННАЯ ПЛОЩАДЬ		456,86 m ²
SUP. JARDIN / GARDEN AREA / ПЛОЩАДЬ НАМНОЖЕНИЯ		374 m ²
SUP. PARCELA / PLOT AREA / ПЛОЩАДЬ УЧАСТКА		580 m ²

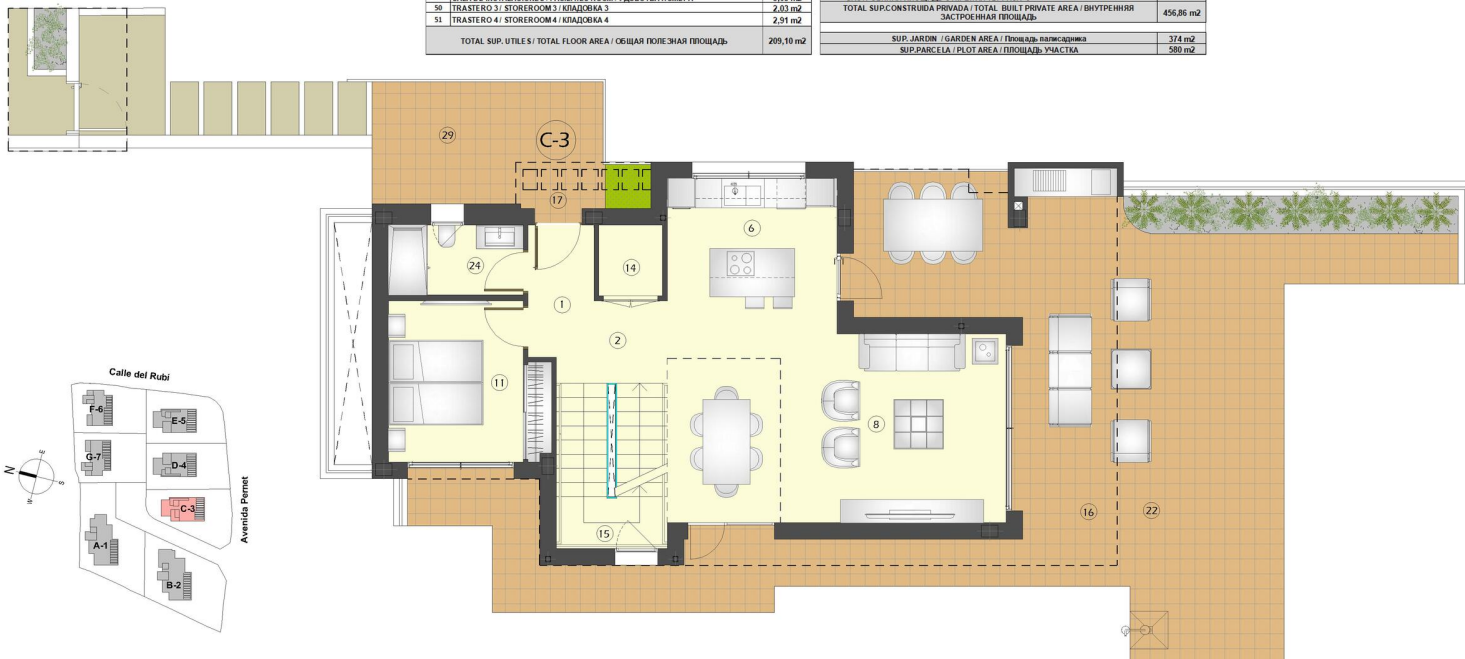

TIPO / TYPE / ТИП: C-3


JUNIO / JUNE / ИЮНЬ 2024

Villa Aislada, 3 Dormitorios + 3 baños - Planta Baja
 Villa, 3 Bedrooms + 3 Bathrooms - Ground Floor
 Вилла 3 спальни + 3 ванных комнат - Цокольный этаж



Plano sujeto a posibles modificaciones por razones o exigencias de índole técnica o jurídica. Las superficies son aproximadas. Cocina y amueblamiento orientativo, sin valor contractual. Plans subject to possible modifications for technical or legal reasons. Measurements shown are approximate. Kitchen and furnishings are for display purposes only, with noncontractual value. План может быть изменен по причинам или требованиям технического или правового характера. Поверхности являются приблизительными. Кухня и мебель для руководства, без договорной стоимости.


SEVEN ♦ DIAMONDS

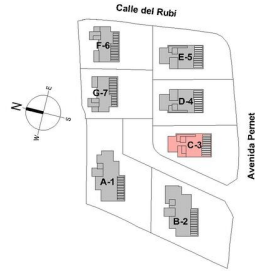

Altura de muros de separación en solarium

TIPOLOGÍA DE MURO DE SEPARACIÓN	
ALTURA DE MURO	COLOR
PETO 1: 10 mt de altura	
PETO 0.50-0.60 (vidrio) mt de altura	
PETO 0.50 mt de altura	

nº	SUPERFICIES ÚTILES / FLOOR AREA / ПОЛЕЗНЫЕ ПЛОЩАДИ	TIPO / TYPE / ТИП: C-3
1	VE STIBULO / HALL / ЗАЛ	4,36 m ²
2	PASO 1 / CORRIDOR 1 / КОРИДОР 1	2,71 m ²
3	PASO 2 / CORRIDOR 2 / КОРИДОР 2	7,71 m ²
4	PASO 3 / CORRIDOR 3 / КОРИДОР 3	6,88 m ²
5	COCINA / KITCHEN / КУХНЯ	9,30 m ²
6	SALON COMEDOR / LIVING-DINING ROOM / СТОЛОВАЯ	31,28 m ²
7	DORMITORIO 1 / BEDROOM 1 / СПАЛЬНЯ 1	13,80 m ²
8	DORMITORIO 2 / BEDROOM 2 / СПАЛЬНЯ 2	11,80 m ²
9	DORMITORIO 3 / BEDROOM 3 / СПАЛЬНЯ 3	10,91 m ²
10	BANO 1 / BATHROOM 1 / БАННАЯ КОМНАТА 1	6,93 m ²
11	BANO 2 / BATHROOM 2 / БАННАЯ КОМНАТА 2	3,68 m ²
12	TRASTERO / STORE ROOM / КЛАДОВКА	2,03 m ²
13	ESCALERAS / STAIRS / ЛЕСТНИЦЫ	24,66 m ²
14	BANO 3 / BATHROOM 3 / БАННАЯ КОМНАТА 3	4,21 m ²
15	TRASTERO 2 / STOREROOM 2 / КЛАДОВКА 2	2,03 m ²
16	VE STODOR / DRESSING ROOM 1 / ГЛАДИРОВАЯ 1	5,96 m ²
17	LABOR. PRIVADO / PRIVATE RAINING / ЧАСТНЫЙ ГАРАЖ	44,53 m ²
18	LAVANDERIA / LAUNDRY / ПРАЧЕШНЯ	3,95 m ²
19	SALA DE INSTALACIONES / FACILITIES ROOM / УДОБСТВА НОМЕРА	6,58 m ²
20	TRASTERO 3 / STOREROOM 3 / КЛАДОВКА 3	2,03 m ²
21	TRASTERO 4 / STOREROOM 4 / КЛАДОВКА 4	2,91 m ²
TOTAL SUP. ÚTILES / TOTAL FLOOR AREA / ОБЩАЯ ПОЛЕЗНАЯ ПЛОЩАДЬ		209,10 m ²
SUP.CONSTRUIDA INTERIOR / BUILT INTERIOR AREA / ВНУТРЕННЯЯ ЗАСТРОЕННАЯ ПЛОЩАДЬ		259,19 m ²
16	SUP.CONSTRUIDA PORCHE 1 / BUILT PORCH 1 AREA / ЗАСТРОЕННАЯ ПЛОЩАДЬ КРЫЛЬЦА 1	32,38 m ²
17	SUP.CONSTRUIDA PORCHE 2 / BUILT PORCH 2 AREA / ЗАСТРОЕННАЯ ПЛОЩАДЬ КРЫЛЬЦА 2	0,75 m ²
20	SUP.CONSTRUIDA SOLARIUM 1 / BUILT SOLARIUM 1 AREA / ЗАСТРОЕННАЯ ПЛОЩАДЬ СОЛЯРИЯ 1	49,87 m ²
22	SUP.CONSTRUIDA TERRAZA DE SCUBIERTA 1 / BUILT OPEN TERRACE 1 AREA / ЗАСТРОЕННАЯ ПЛОЩАДЬ ОТКРЫТАЯ ТЕРРАСА 1	57,35 m ²
29	SUP.CONSTRUIDA TERRAZA DE SCUBIERTA 2 / BUILT OPEN TERRACE 2 AREA / ЗАСТРОЕННАЯ ПЛОЩАДЬ ОТКРЫТАЯ ТЕРРАСА 2	29,37 m ²
34	SUP.CONSTRUIDA TERRAZA DE SCUBIERTA 3 / BUILT OPEN TERRACE 3 AREA / ЗАСТРОЕННАЯ ПЛОЩАДЬ ОТКРЫТАЯ ТЕРРАСА 3	27,95 m ²
TOTAL SUP.CONSTRUIDA PRIVADA TOTAL / BUILT PRIVATE AREA / ВНУТРЕННЯЯ ЗАСТРОЕННАЯ ПЛОЩАДЬ		456,86 m ²
SUP. JARDIN / GARDEN AREA / Площадь сада/сады		374 m ²
SUP.PARCELA / PLOT AREA / ПЛОЩАДЬ УЧАСТКА		580 m ²

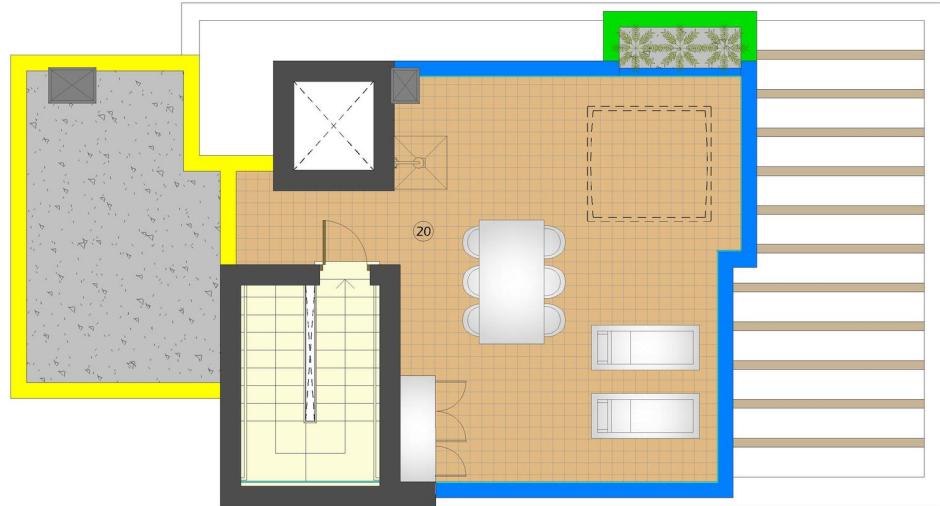

TIPO / TYPE / ТИП: C-3


JUNIO / JUNE / ИЮНЬ 2024

Villa Aislada, 3 Dormitorios + 3 baños - Planta Solarium
 Villa, 3 Bedrooms + 3 Bathrooms - Solarium Floor
 Вилла 3 спальни + 3 ванных комнат - Пол солярия




Plano sujeto a posibles modificaciones por razones o exigencias de índole técnica o jurídica. Las superficies son aproximadas. Cocina y amueblamiento orientativo, sin valor contractual.
 Plans subject to possible modifications for technical or legal reasons. Measurements shown are approximate. Kitchen and furnishings are for display purposes only, with noncontractual value.
 План может быть изменен по причинам или требованиям технического или правового характера. Поверхности являются приблизительными. Кухня и мебель для руководства, без договорной стоимости.


SEVEN ♦ DIAMONDS

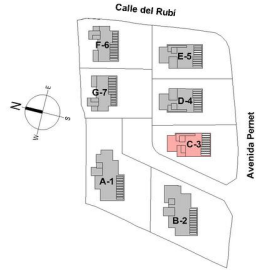

ACCESO A SÓTANO

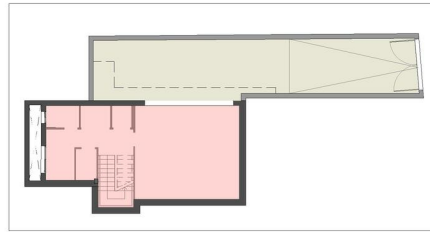

nº	SUPERFICIES ÚTILES / FLOOR AREA / ПОЛЕЗНЫЕ ПЛОЩАДИ	TIPO / TYPE / ТИП: C-3
1	VE STIBU O / HALL / Зал	4,36 m ²
2	PASO 1 / CORRIDOR 1 / КОРИДОР 1	2,71 m ²
3	PASO 2 / CORRIDOR 2 / КОРИДОР 2	7,71 m ²
4	PASO 3 / CORRIDOR 3 / КОРИДОР 3	6,98 m ²
5	COCINA / KITCHEN / КУХНЯ	9,30 m ²
6	SALON COMEDOR / LIVING-DINING ROOM / СТОЛОВАЯ	31,28 m ²
7	DORMITORIO 1 / BED ROOM 1 / СПАЛЬНЯ 1	13,80 m ²
10	DORMITORIO 2 / BED ROOM 2 / СПАЛЬНЯ 2	11,60 m ²
11	DORMITORIO 3 / BED ROOM 3 / СПАЛЬНЯ 3	10,97 m ²
12	BANO 1 / BATHROOM 1 / ВАННАЯ КОМНАТА 1	6,83 m ²
13	BANO 2 / BATHROOM 2 / ВАННАЯ КОМНАТА 2	3,68 m ²
14	TRASTERO / STOREROOM / КЛАДОВКА	2,03 m ²
15	ESCALERAS / STAIRS / ЛЕСТНИЦЫ	24,66 m ²
24	BANO 3 / BATHROOM 3 / ВАННАЯ КОМНАТА 3	4,21 m ²
26	TRASTERO 2 / STOREROOM 2 / КЛАДОВКА 2	2,03 m ²
31	VE STIOR 1 / DRE SING ROOM 1 / ПИЛОРИБНАЯ 1	5,96 m ²
32	GARAJE PRIVADO / PRIVATE GARAGE / ЧАСТНЫЙ ГАРАЖ	44,53 m ²
46	LAVANDERIA / LAUNDRY / ПРАЧЕЛЬНАЯ	3,35 m ²
47	SALA 2 / LOUNGE 2 / СОУЩИВ 2	6,58 m ²
49	SALA DE INSTALACIONES / FACILITIES ROOM / УДОБСТВА НОМЕРА	3,03 m ²
50	TRASTERO 3 / STOREROOM 3 / КЛАДОВКА 3	2,03 m ²
51	TRASTERO 4 / STOREROOM 4 / КЛАДОВКА 4	2,91 m ²
TOTAL SUP. ÚTILES / TOTAL FLOOR AREA / ОБЩАЯ ПОЛЕЗНАЯ ПЛОЩАДЬ:		209,10 m²
SUP.CONSTRUIDA INTERIOR / BUILT INTERIOR AREA / ВНУТРЕННЯЯ ЗАСТРОЕННАЯ ПЛОЩАДЬ:		259,19 m²
16	SUP.CONSTRUIDA PORCHE 1 / BUILT PORCH 1 AREA / ЗАСТРОЕННАЯ ПЛОЩАДЬ КРЫЛЬЯ 1	32,38 m ²
17	SUP.CONSTRUIDA PORCHE 2 / BUILT PORCH 2 AREA / ЗАСТРОЕННАЯ ПЛОЩАДЬ КРЫЛЬЯ 2	0,75 m ²
20	SUP.CONSTRUIDA SOLARIUM 1 / BUILT SOLARIUM 1 AREA / ЗАСТРОЕННАЯ ПЛОЩАДЬ СОЛОНЦА 1	49,87 m ²
22	SUP.CONSTRUIDA TERRAZA DE SCUBERTA 1 / BUILT OPEN TERRACE 1 AREA / ЗАСТРОЕННАЯ ПЛОЩАДЬ ОТКРЫТАЯ ТЕРРАСА 1	57,35 m ²
29	SUP.CONSTRUIDA TERRAZA DE SCUBERTA 2 / BUILT OPEN TERRACE 2 AREA / ЗАСТРОЕННАЯ ПЛОЩАДЬ ОТКРЫТАЯ ТЕРРАСА 2	29,37 m ²
34	SUP.CONSTRUIDA TERRAZA DE SCUBERTA 3 / BUILT OPEN TERRACE 3 AREA / ЗАСТРОЕННАЯ ПЛОЩАДЬ ОТКРЫТАЯ ТЕРРАСА 3	27,95 m ²
TOTAL SUP.CONSTRUIDA PRIVADA / TOTAL BUILT PRIVATE AREA / ВНУТРЕННЯЯ ЗАСТРОЕННАЯ ПЛОЩАДЬ:		456,86 m²
SUP. JARDIN / GARDEN AREA / Площадь парковочная		374 m ²
SUP.PARCELA / PLOT AREA / ПЛОЩАДЬ ЧАСТКА		580 m ²

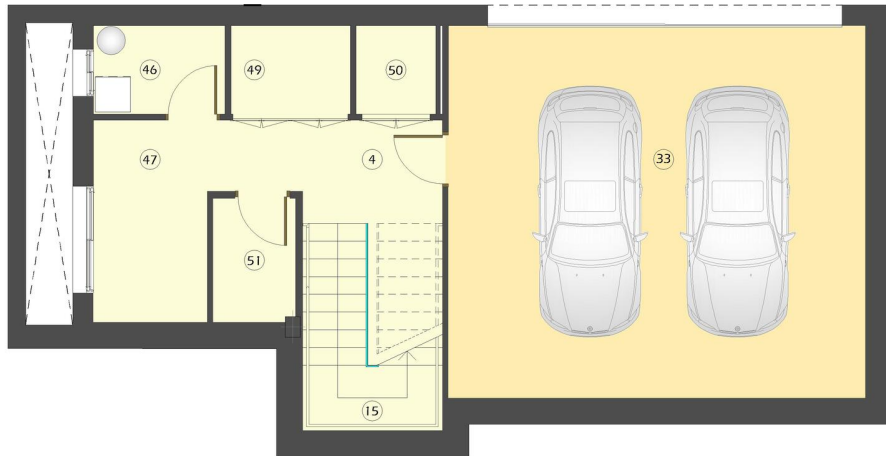

TIPO / TYPE / ТИП: C-3

JUNIO / JUNE / ИЮНЬ 2024

Villa Aislada, 3 Dormitorios + 3 baños - Planta Sótano
 Villa, 3 Bedrooms + 3 Bathrooms - Basement
 Вилла 3 спальни + 3 ванных комнат - Подвал



Plano sujeto a posibles modificaciones por razones o exigencias de índole técnica o jurídica. Las superficies son aproximadas. Cocina y amueblamiento orientativo, sin valor contractual.
 Plans subject to possible modifications for technical or legal reasons. Measurements shown are approximate. Kitchen and furnishings are for display purposes only, with noncontractual value.
 План может быть изменен по причинам или требованиям технического или правового характера. Поверхности являются приближенными. Кухня и мебель для руководства, без договорной стоимости.